

Жилой дом из газобетона
Раздел АР

Заказчик: Макаров Кондрат



Архитектор: Смехова Ю.С.
Конструктор: Шестакова Ю.А.

2021 год

Список листов	
Номер листа	Имя листа
1	Титульный лист
2	Список листов
3	Пояснительная записка
4	Дренаж
5	Маркировочный план 1 этажа
6	Маркировочный план 2-ого этажа
7	Кладочный план 1-ого этажа
8	Кладочный план 2-ого этажа
9	План кровли
10	Фасад 1-7
11	Фасад Г-А
12	Фасад 7-1
13	Фасад А-Г
14	Разрез 1-1
15	Разрез 2-2
16	Спецификация окон и витражей
17	Спецификация витражей и дверей
18	Экспликация полов
19	Экспликация кровли
20	Узлы кладочные газобетонных стен
21	Узлы армирования газобетона
22	Узлы кровли, узел 1
23	Узлы террасы, узел 3 и 5
24	Узлы террасы, узел 2 и 4
25	Типы стен
26	Узлы фасада
27	Плиты покрытия вент шахт
28	3 d вид 2
29	3 d вид 1

Согласовано	Иванов	СО	Согласовано	Иванов	КЖ	Взам. инв. №
	Иванов	СС		Иванов		
Согласовано	Иванов		Согласовано	Иванов	БК	Подп. и дата
						Инд. № подл.

					2020	122020 - AP			
						Жилой дом			
Изм.	Кол.уч.	Лист	№ док.	Подпись	Дата	Ленинградская обл. Выборгский район. МО "Роштинское городское поселение", кадастровый номер участка 47:01:15:26-001:0245	Стадия	Лист	Листов
ГАП		Смехова Ю.С.					Р	2	
Рук. группы		Смехова Ю.С.				Список листов			
Разработал		Смехова Ю.С.							
Проверил		Шестакова Ю.А.							
Н. контроль		Шестакова Ю.А.							

ОБЩИЕ УКАЗАНИЯ ПО РАЗДЕЛУ АР

Проект дома разработан на основании:

- СП 55.13330. 2016 "Дома жилые многоквартирные"
- СП 53. 1330. 2019 " Планировка и застройка территории ведения гражданами садоводства. Здания и сооружения"
- СП 131.13330.2018 "Строительная климатология"
- СП 50.13330. 2012 "Тепловая защита зданий"
- СП 4.13330. 2013 " Системы противопожарной защиты. Ограничение распространения пожара на объектах защиты. Требования к объемно- планировочным и конструктивным решениям"

Климатические условия:

II Б климатический подрайон;

Средняя температура наиболее холодной пятидневки -26гр.С.

Нормативное значение ветрового давления для II ветрового района 42кг/кв.м.

Расчетное значение веса снегового покрова для III снегового региона 210 кгс/кв.м.

Нормативная глубина промерзания грунта -1,2-1,4м.

Степень огнестойкости здания - III.

Класс функциональной пожарной опасности Ф1.4.

Класс конструктивной пожарной опасности здания С1.

Фундамент и цоколь - монолитная железобетонная ребристая плита, выполнить гидроизоляцию торцов фундамента с заведением на стены, см. узлы раздела КЖ.

В фундаменте предусмотрены выпуски под инженерные коммуникации ВК.

Выполнить прифундаментный дренаж из перфорированной трубы d110мм с уклоном 1-2 %.

Стены и перегородки - газобетонные стены, плотностью D400 несущие стены на клеевом растворе для газобетона.

Наружные стены толщиной 400мм,

внутренние несущие стены толщиной 300мм, внутренние самонесущие стены толщиной 150мм.

Предусмотреть анкеровку стен к перекрытию.

Межэтажные перекрытия - монолитное железобетонное перекрытие толщиной t=160мм.

Кровля плоская эксплуатируемая.

Лестница деревянная и/или металлическая, проект разрабатывается компанией-изготовителем.

Дополнительно у окон и дверей выполнить устройство четверти из утеплителя, см. узлы


Фасад представлен с облицовкой фиброцементными панелями.

Выполнить отмостку здания, см. чертежи КЖ.

Изм.	Кол.уч.	Лист	№ док.	Подпись	Дата	Согласовано	
						ЭО	СС
Изм.	Кол.уч.	Лист	№ док.	Подпись	Дата	Согласовано	
						Иванов	Иванов
Изм.	Кол.уч.	Лист	№ док.	Подпись	Дата	КЖ	Иванов
						ОВ	Иванов
Изм.	Кол.уч.	Лист	№ док.	Подпись	Дата	БК	Иванов
Изм.	Кол.уч.	Лист	№ док.	Подпись	Дата	Взам. инв. №	
						Подп. и дата	

					2020	122020 - АР			
						Жилой дом			
Изм.	Кол.уч.	Лист	№ док.	Подпись	Дата	Ленинградская обл. Выборгский район. МО "Рощинское городское поселение", кадастровый номер участка 47:01:15-26-001:0245	Стадия	Лист	Листов
ГАП		Смехова Ю.С.					Р	3	
Рук. группы		Смехова Ю.С.				Пояснительная записка			
Разработал		Смехова Ю.С.							
Проверил		Шестакова Ю.А.							
Н. контроль		Шестакова Ю.А.							

План расположения дренажной трубы
М 1:200

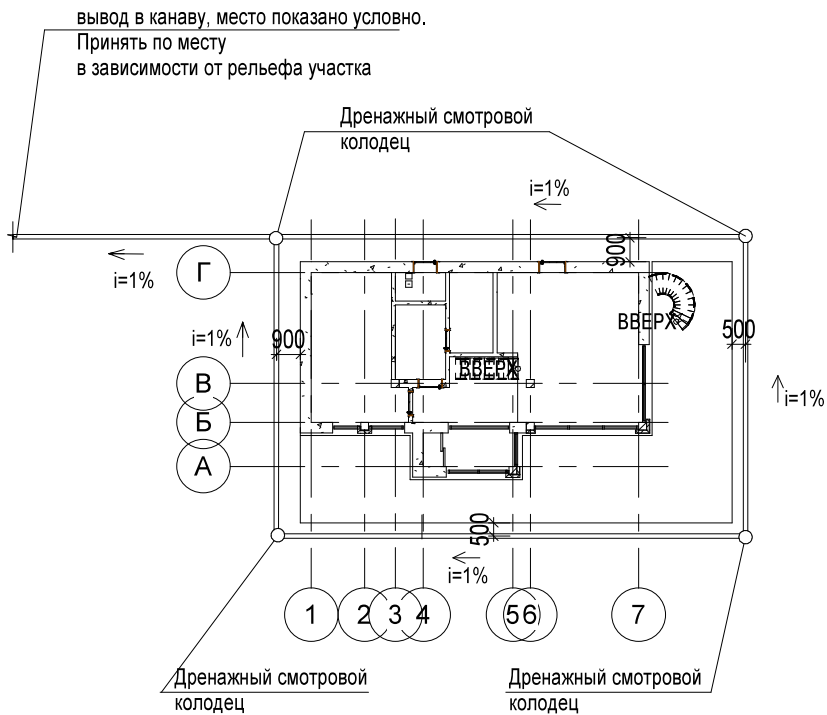


Трубу дренажную $d 110$ утеплить, проложить с уклоном 2% .
Отметку низа дренажной трубы принять ниже подошвы
фундамента на $15-20$ см.

Согласовано		Согласовано	
Иванов	Иванов	ЗО	СС
Иванов	Иванов		
Иванов	Иванов		
Иванов	Иванов		
Иванов	Иванов		
Иванов	Иванов		
Иванов	Иванов		

					2020	122020 - AP			
						Жилой дом			
Изм.	Кол.уч.	Лист	№ док.	Подпись	Дата	Ленинградская обл. Выборгский район. МО "Рошчинское городское поселение", кадастровый номер участка 47:01:15-26-001:0245	Стадия	Лист	Листов
							Р	4	
ГАП		Смехова Ю.С.				Дренаж			
Рук. группы		Смехова Ю.С.							
Разработал		Разработал							
Проверил		Проверил							
Н. контроль		Руководитель							


Маркировочный план 1-ого этажа, М 1:100

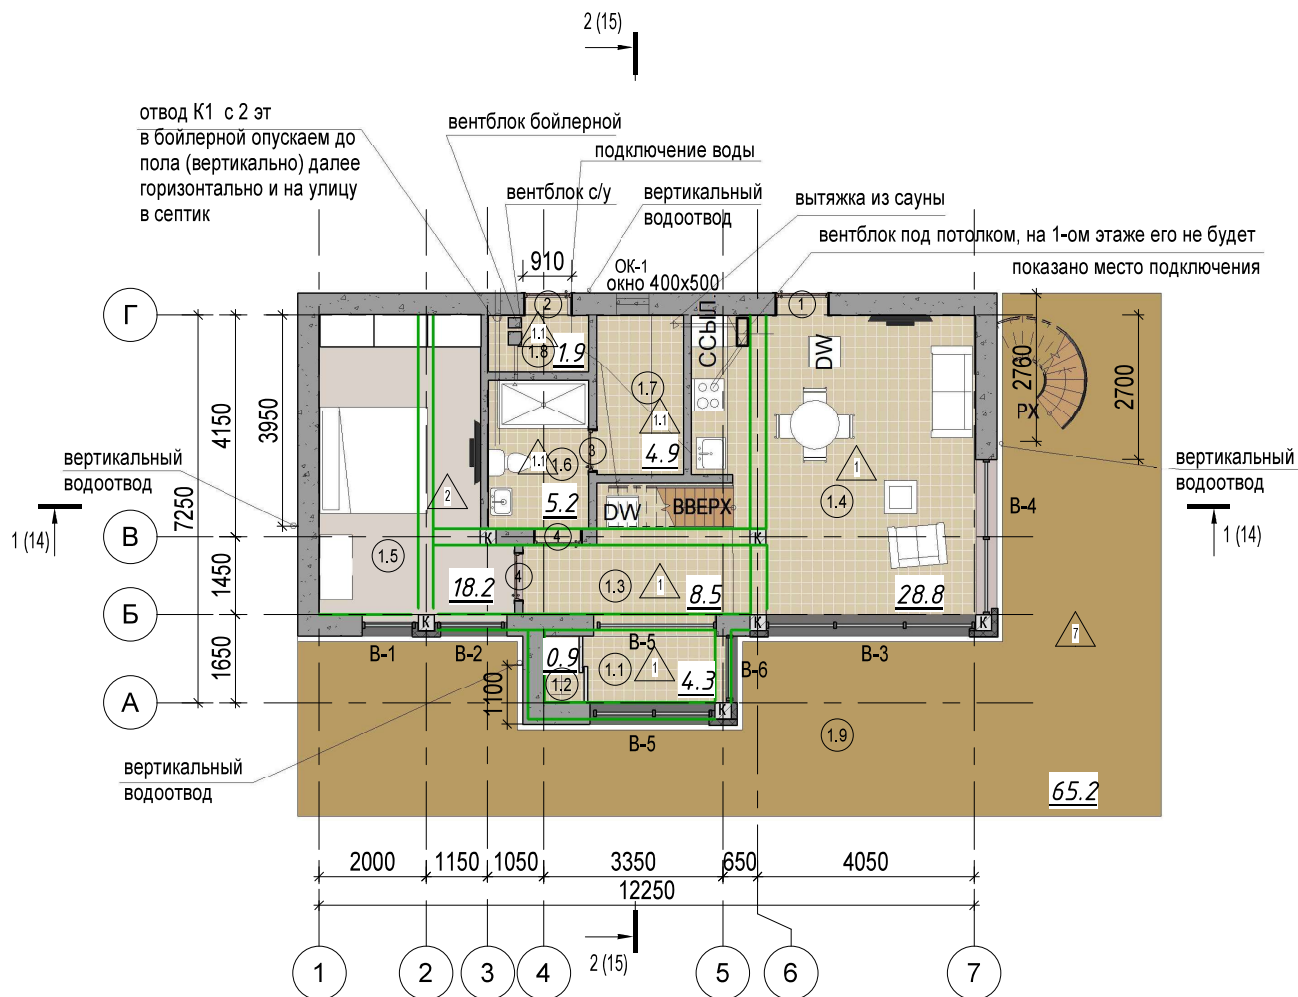

Спецификация помещений 1 этажа		
Номер	Имя	Площадь
1.1	Тамбур	4.3 м ²
1.2	Гардеробная	0.9 м ²
1.3	Коридор	8.5 м ²
1.4	Гостиная	28.8 м ²
1.5	Спальная	18.2 м ²
1.6	Санузел	5.2 м ²
1.7	Сауна	4.9 м ²
1.8	Помещение	1.9 м ²
1.9	Терраса	65.2 м ²
		137.8 м ²

					2020	122020 - AP			
						Жилой дом			
Изм.	Кол.уч.	Лист	№ док.	Подпись	Дата	Ленинградская обл. Выборгский район, МО "Рошинское городское поселение", кадастровый номер участка 47:01:15-26-001:0245	Стадия	Лист	Листов
							P	5	
ГАП		Смехова Ю.С.				Маркировочный план 1 этажа			
Рук. группы		Смехова Ю.С.							
Разработал		Смехова							
Проверил		Шестакова Ю.А.							
Н. контроль		Шестакова Ю.А.							

Маркировочный план 2-ого этажа, М 1:100

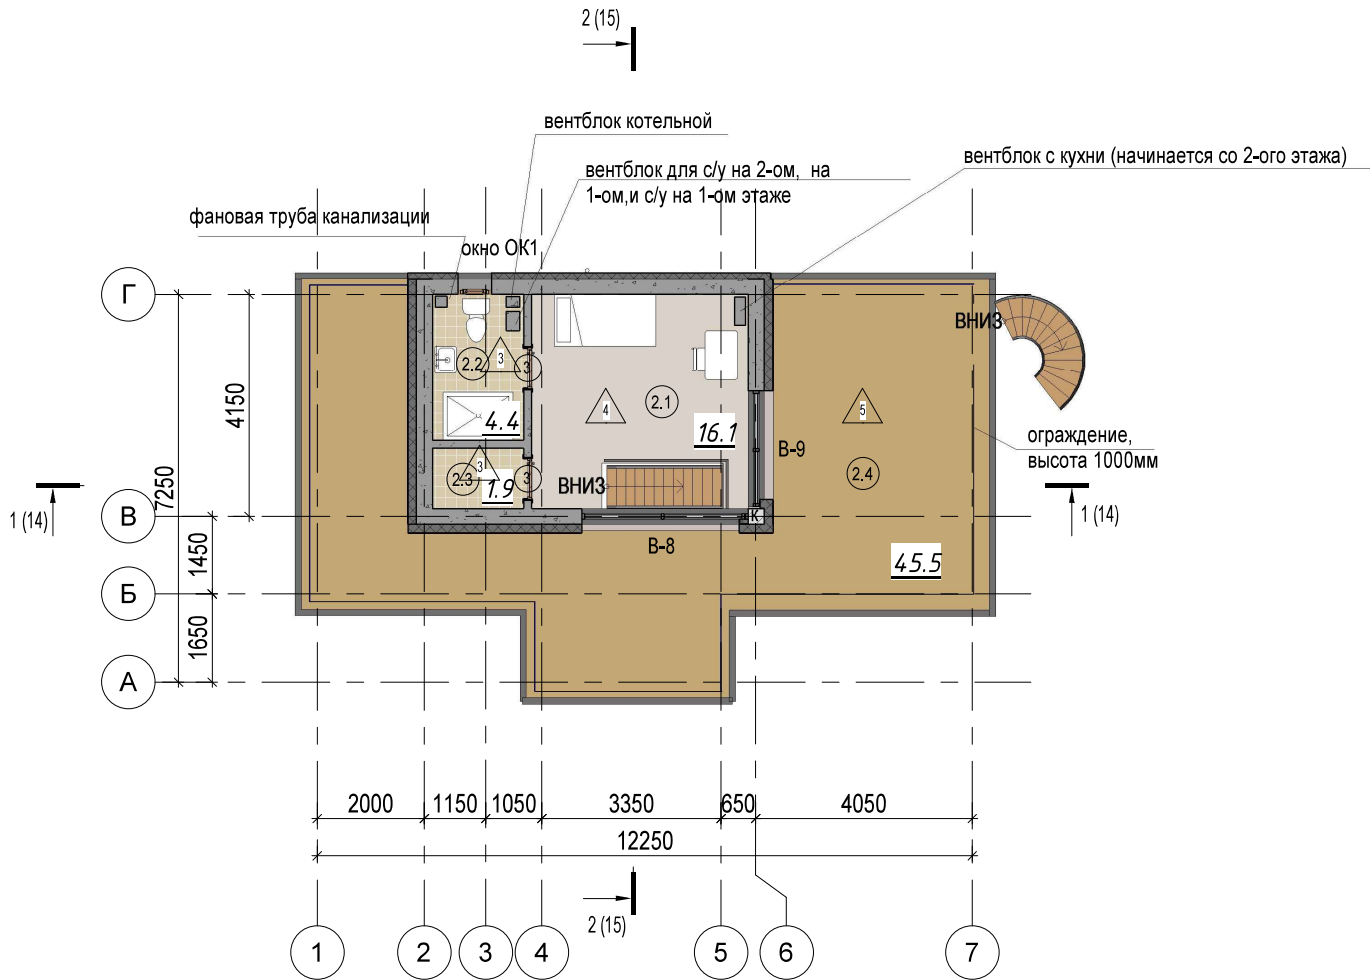


Спецификация помещений 2 этажа

Поз.	Наименование	Площадь, кв.м.
2.1	Комната	16.1
2.2	Санузел	4.4
2.3	Гардеробная	1.9
2.4	Терраса	45.5
		67.9

						2020	122020 - AP		
							Жилой дом		
Изм.	Кол.уч.	Лист	№ док.	Подпись	Дата				
ГАП		Смехова Ю.С.				Ленинградская обл. Выборгский район, МО "Роштинское городское поселение", кадастровый номер участка 47:01:15-26-001:0245			
Рук. группы		Смехова Ю.С.				Стация	Лист	Листов	
Разработал		Смехова Ю.С.				Р	6		
Проверил		Шестакова Ю.П.				Маркировочный план 2-ого этажа			
Н. контроль		Шестакова Ю.А.							

Изм. № подл.	Подп. и дата	Взам. инв. №	Согласовано	
			Иванов	Иванов
КЖ	ОВ	БК	Согласовано	
			Иванов	Иванов

Кладочный план 1-ого этажа, М 1:100

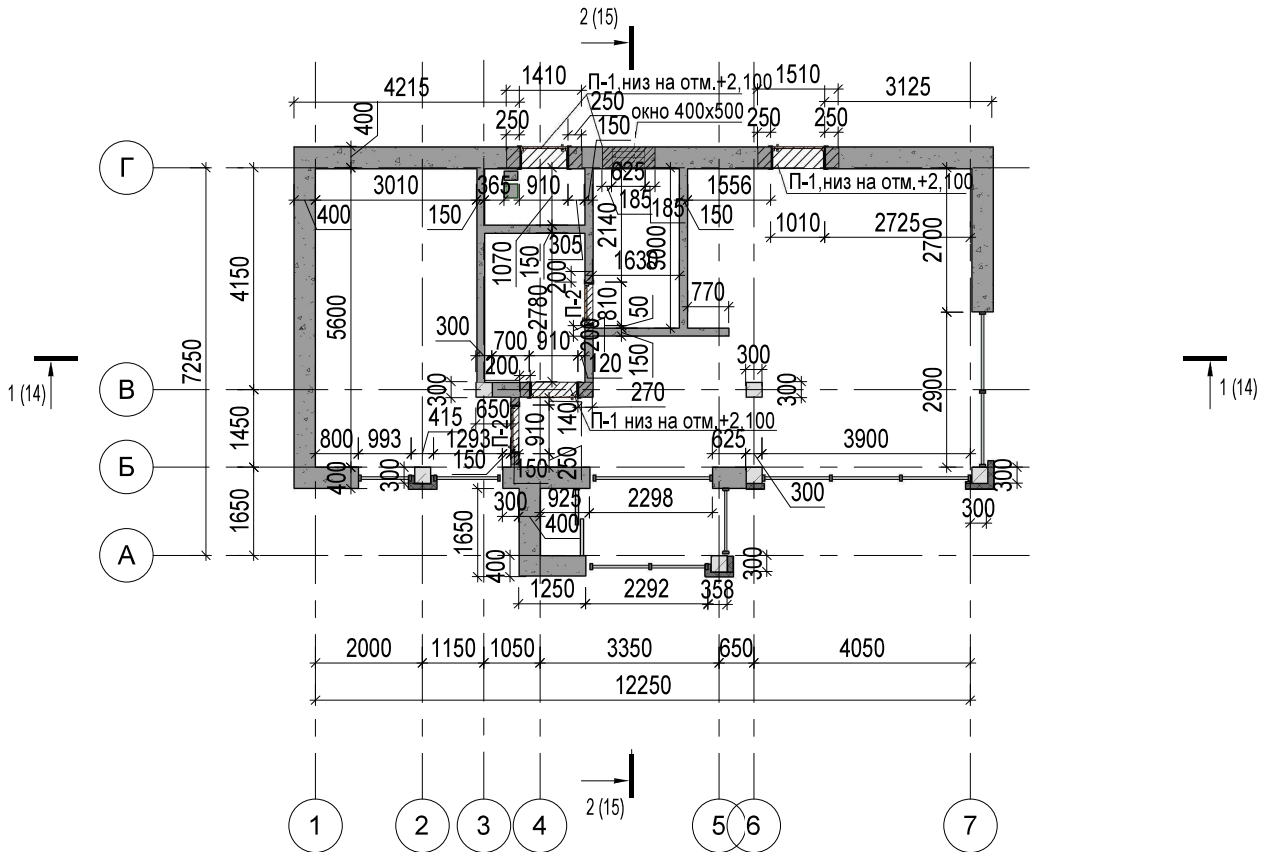

Ведомость вентблоков на дом

Ведомость материалов стен на дом	
Тип	Материал: Объем
Газобетон 150	9.50 м³
Газобетон 300	8.95 м³
Газобетон 400	28.68 м³
Кирпич - 250мм	5.81 м³
52.94 м³	


Тип вентблока/дымохода	Количество	Примечание
Вентблок Schiedel Vent 200x250, h=327	32 шт	с 1-ого этажа на кровлю
Вентблок Schiedel Vent 360x250, h=327	12 шт	с 2-ого этажа на кровлю
Вентблок Schiedel Vent 520x250, h=327	12 шт	с 2-ого этажа на кровлю

Примечание:
 Марку газобетона принять D400
 Ведомость перемычек, см. лист 8
 Отметка низа перемычек П-1 и П-2, низ на отм.+2,100


Иванов	Иванов	Иванов	Иванов
Иванов	Иванов	Иванов	Иванов
2020						122020 - AP			
						Жилой дом			
Изм.	Кол.уч.	Лист	№ док.	Подпись	Дата	Ленинградская обл. Выборгский район, МО "Рошинское городское поселение", кадастровый номер участка 47.01.15.26-001.0245	Стадия	Лист	Листов
ГАП		Смехова Ю.С.				Кладочный план 1-ого этажа	Р	7	
Рух группы		Смехова Ю.С.							
Разработал		Смехова Ю.С.							
Проверил		Шестакова Ю.А.							
Н. контроль		Шестакова Ю.А.							


Кладочный план 2-ого этажа, М 1:100

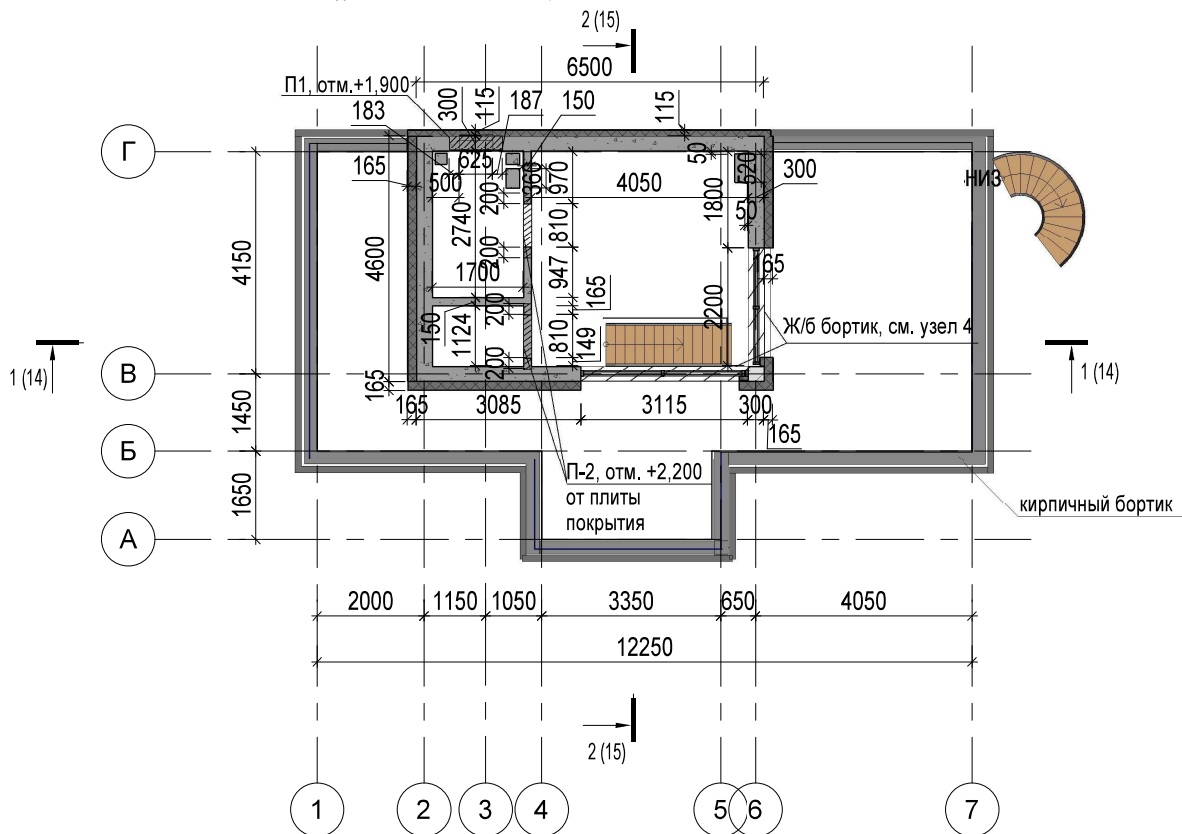

Устройство перемычек П-1 из U-блока

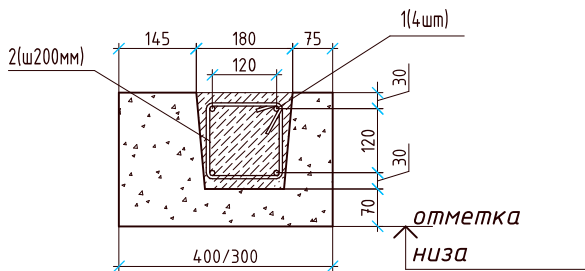

Устройство перемычек П-2 из уголка

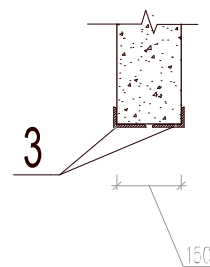

Спецификация элементов


Поз.	Обозначение	Наименование	Кол.	Масса	Примечание
П-1					
		U-блок 400x250x500мм	8шт		
		U-блок 300x250x500мм	5шт		
1	ГОСТ P52544-2006	φ12 А500С L=23мм	-	0,888	23,6
2	ГОСТ P52544-2006	φ6 А240 L=680мм	115	0,15	17,5
		Бетон Б20			0,3куб.м.
3	ГОСТ 8510-86	L 40x25x3, l=1500мм	4	2,52	10,08

Марку газобетона принять D400.
Объем материала см. лист 8.

Согласовано	Согласовано
Иванов	Иванов
Иванов	Иванов
Иванов	Иванов
Иванов	Иванов
ЮЖ	ЮЖ
ОВ	ОВ
БК	БК
Взам. инв. №	Взам. инв. №
Подп. и дата	Подп. и дата
Инв. № подл.	Инв. № подл.

					2020	122020 - AP			
						Жилой дом			
Изм.	Кол.уч.	Лист	№ док.	Подпись	Дата	Ленинградская обл. Выборгский район. МО "Рошинское городское поселение", кадастровый номер участка 47:01:15-26-001:0245	Стадия	Лист	Листов
							Р	8	
ГАП Сметова Ю.С.						Кладочный план 2-ого этажа			
Рук. группы Сметова Ю.С.									
Разработал Сметова Ю.С.									
Проверил Шестакова Ю.А.									
Н. контроль Шестакова Ю.А.									

План кровли М 1:100

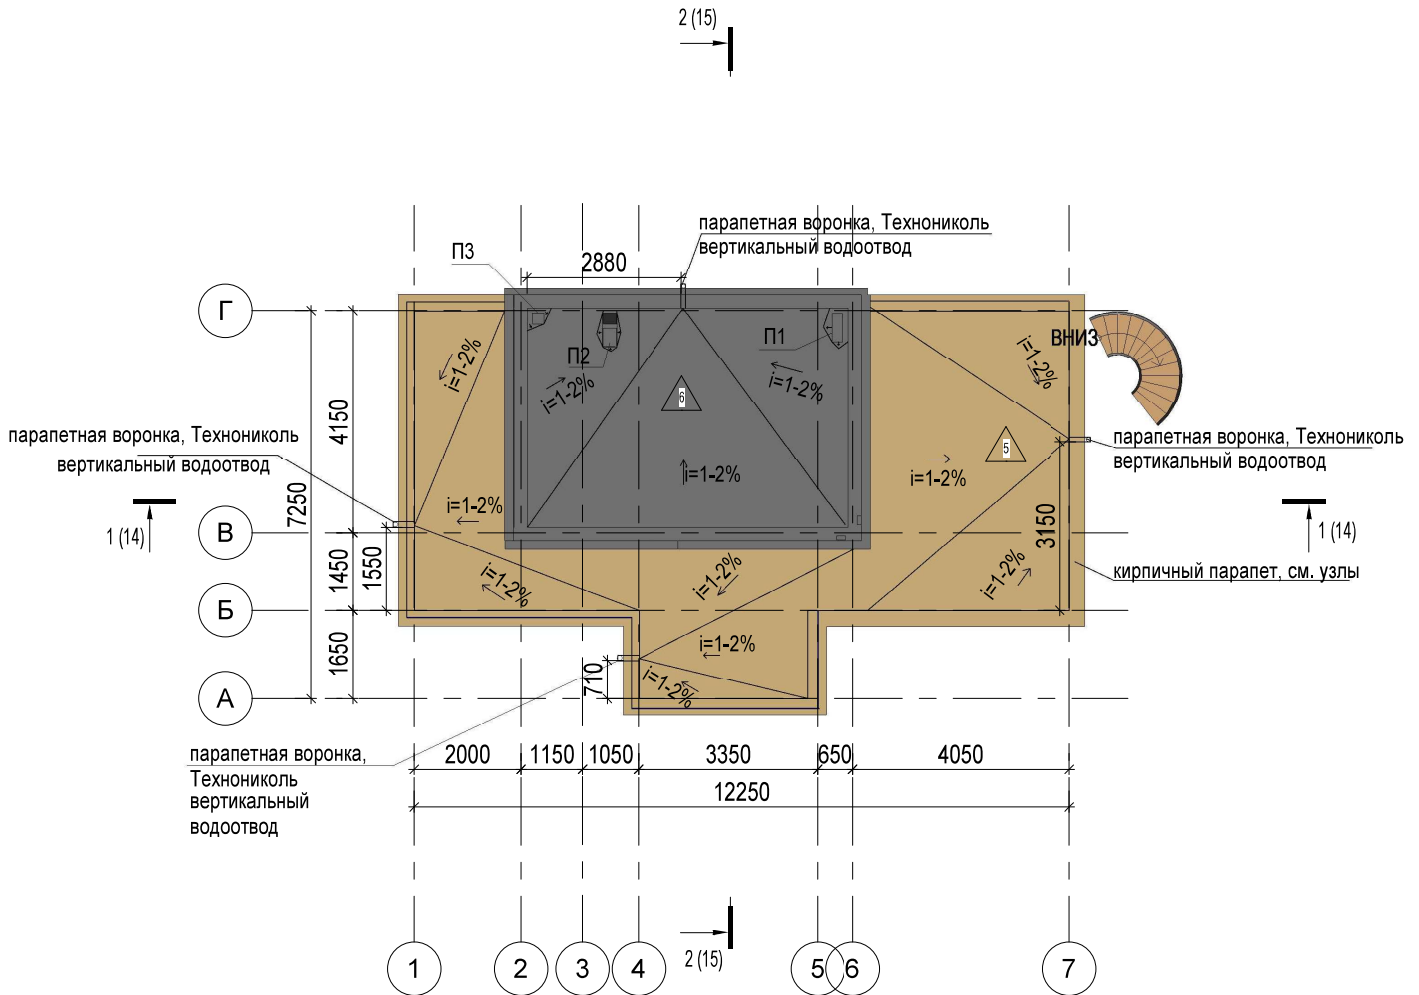


Потолок тамбура утеплить минеральной ватой толщиной 150мм.
 Длина вертикального водостока= 24м.п.

Изм.	№ док.	Подпись	Дата	Согласовано	
				Иванов	Иванов
Рук. группы	№ док.	Подпись	Дата	Согласовано	
				Иванов	Иванов
Проверил	№ док.	Подпись	Дата	Согласовано	
				Иванов	Иванов
Н. контроль	№ док.	Подпись	Дата	Согласовано	
				Иванов	Иванов

						2020	122020 - AP				
							Жилой дом				
Изм.	Кол.уч.	Лист	№ док.	Подпись	Дата						
ГАП		Смехова Ю.С.				Ленинградская обл. Выборгский район. МО "Роштинское городское поселение", кадастровый номер участка 47:01:15-26-001:0245			Стация	Лист	Листов
Рук. группы		Смехова Ю.С.				План кровли			P	9	
Разработал		Смехова Ю.С.									
Проверил		Шестакова Ю.А.									
Н. контроль		Шестакова Ю.А.									

Фасад 1-7, М 1:100

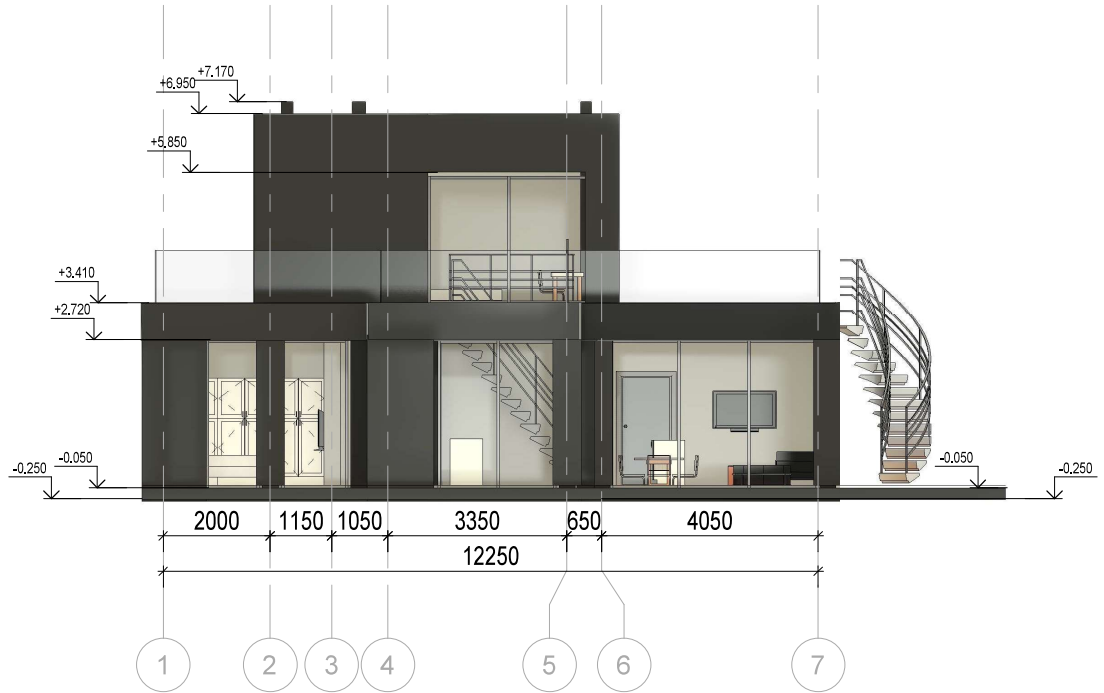


Спецификация фиброцементных панелей на весь дом

Маркировка типоразмера	Тип	Площадь
	Фасад, утеплитель- 100мм и фиброцементные панели Ктев (или аналог)	62 м ²
	Фасад, утеплитель- 150мм и фиброцементные панели Ктев (или аналог)	48 м ²
	Итого облицовка фиброцементными панелями Ктев или аналог по газобетону с утеплителем	111 м ²
	Облицовка фиброцементными панелями Ктев или аналог по газобетону без устройства утеплителя	72 кв.м.

Согласовано	Иванов	Иванов	СЗ	СС
Согласовано	Иванов	Иванов	Иванов	Иванов
КЖ	ОВ	БК		
Имя, № подл.	Подп. и дата	Взам. инв. №		

					2020	122020 - АР			
						Жилой дом			
Изм.	Кол.уч.	Лист	№ док.	Подпись	Дата	Ленинградская обл. Выборгский район. МО "Роштинское городское поселение", кадастровый номер участка 47:01:15-26-001:0245	Стация	Лист	Листов
ГАП		Смехова Ю.С.					Р	10	
Рук. группы		Смехова Ю.С.							
Разработал		Смехова Ю.С.							
Проверил		Шестакова Ю.А.							
Н. контроль		Шестакова Ю.А.				Фасад 1-7			

Фасад Г-А М 1:100

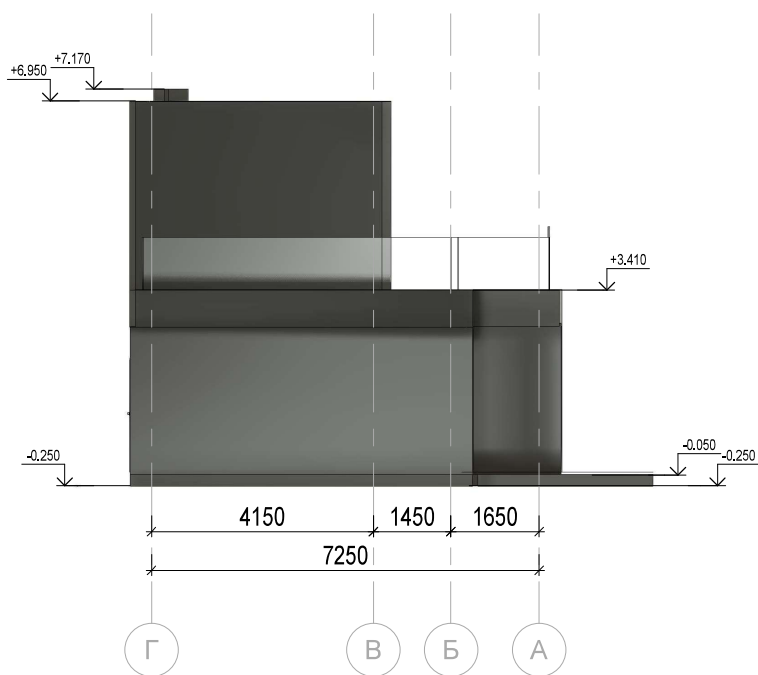


Спецификация фиброцементных панелей на весь дом

Маркировка типоразмера	Тип	Площадь
	Фасад, утеплитель- 100мм и фиброцементные панели Ктев (или аналог)	62 м ²
	Фасад, утеплитель- 150мм и фиброцементные панели Ктев (или аналог)	48 м ²
	Итого облицовка фиброцементными панелями Ктев или аналог по газобетону с утеплителем	111 м ²
	Облицовка фиброцементными панелями Ктев или аналог по газобетону без устройства утеплителя	72 кв.м.

					2020	122020 - АР			
						Жилой дом			
Изм.	Кол.уч.	Лист	№ док.	Подпись	Дата	Ленинградская обл. Выборгский район. МО "Рошчинское городское поселение", кадастровый номер участка 47:01:15-26-001:0245	Стадия	Лист	Листов
ГАП		Смехова Ю.С.					Р	11	
Рук. группы		Смехова Ю.С.							
Разработал		Смехова Ю.С.							
Проверил		Шестакова Ю.А.							
Н. контроль		Шестакова Ю.А.				Фасад Г-А			

Фасад 7-1, М 1:100

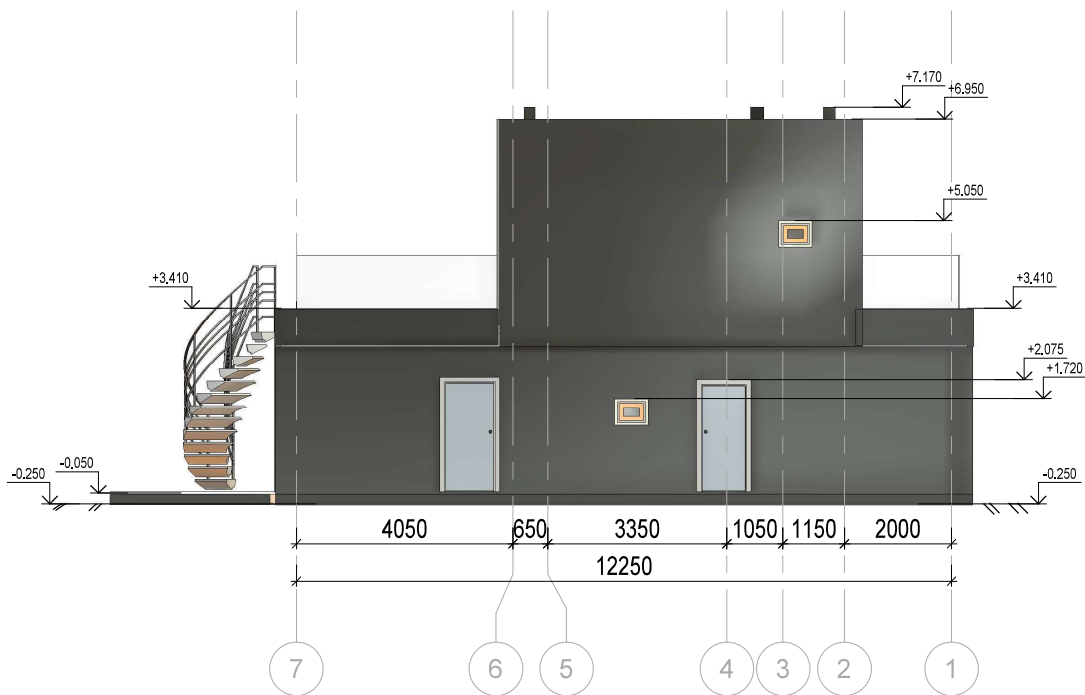

Спецификация фиброцементных панелей на весь дом

Маркировка типоразмера	Тип	Площадь
	Фасад, утеплитель- 100мм и фиброцементные панели Ктев (или аналог)	62 м ²
	Фасад, утеплитель- 150мм и фиброцементные панели Ктев (или аналог)	48 м ²
	Итого облицовка фиброцементными панелями Ктев или аналог по газобетону с утеплителем	111 м ²
	Облицовка фиброцементными панелями Ктев или аналог по газобетону без устройства утеплителя	72 кв.м.

					2020	122020 - АР			
						Жилой дом			
Изм.	Кол.уч.	Лист	№ док.	Подпись	Дата	Ленинградская обл. Выборгский район. МО "Рошчинское городское поселение", кадастровый номер участка 47:01:15:26-001:0245	Стадия	Лист	Листов
ГАП		Смехова Ю.С.					Р	12	
Рук. группы		Смехова Ю.С.							
Разработал		Смехова Ю.С.							
Проверил		Шестакова Ю.А.				Фасад 7-1			
Н. контроль		Шестакова Ю.А.							

Согласовано	Иванов	ЭО	Согласовано	Иванов	КЖ	Взам. инв. №
	Иванов	СС		Иванов	ОВ	
						Подп. и дата
						Имя, № подл.


Фасад А-Г, М 1:100



Спецификация фиброцементных панелей на весь дом		
Маркировка типоразмера	Тип	Площадь
	Фасад, утеплитель- 100мм и фиброцементные панели Ктеw (или аналог)	62 м ²
	Фасад, утеплитель- 150мм и фиброцементные панели Ктеw (или аналог)	48 м ²
	Итого облицовка фиброцементными панелями Ктеw или аналог по газобетону с утеплителем	111 м ²
	Облицовка фиброцементными панелями Ктеw или аналог по газобетону без устройства утеплителя	72 кв.м.


					2020	122020 - AP			
						Жилой дом			
Изм.	Кол.уч.	Лист	№ док.	Подпись	Дата	Ленинградская обл. Выборгский район. МО "Рошинское городское поселение", кадастровый номер участка 47:01:15-26-001:0245	Стация	Лист	Листов
							Р	13	
ГАП		Смехова Ю.С.				Фасад А-Г			
Рук. группы		Смехова Ю.С.							
Разработал		Смехова Ю.С.							
Проверил		Шестакова Ю.А.							
Н. контроль		Шестакова Ю.А.							

Разрез 1-1

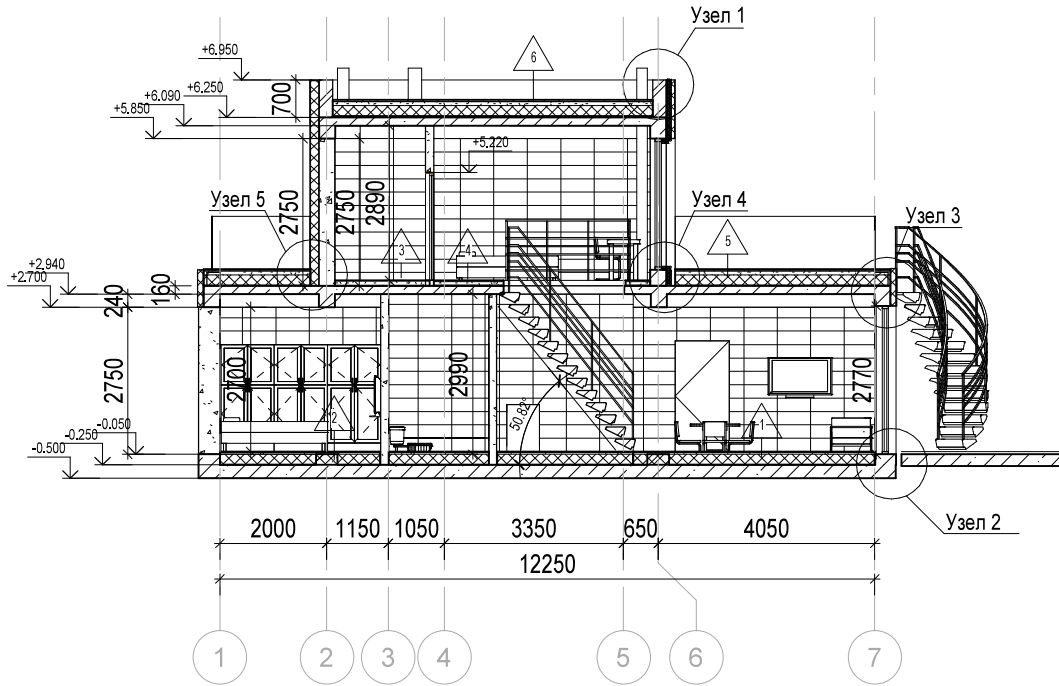

					2020	122020 - АР			
						Жилой дом			
Изм.	Кол.уч.	Лист	№ док.	Подпись	Дата	Ленинградская обл. Выборгский район. МО "Роштинское городское поселение", кадастровый номер участка 47:01:15:26-001:0245	Стадия	Лист	Листов
ГАП		Смехова Ю.С.				Разрез 1-1	Р	14	
Рук. группы		Смехова Ю.С.							
Разработал		Смехова Ю.С.							
Проверил		Шестакова Ю.А.							
Н. контроль		Шестакова Ю.А.							

Разрез 2-2

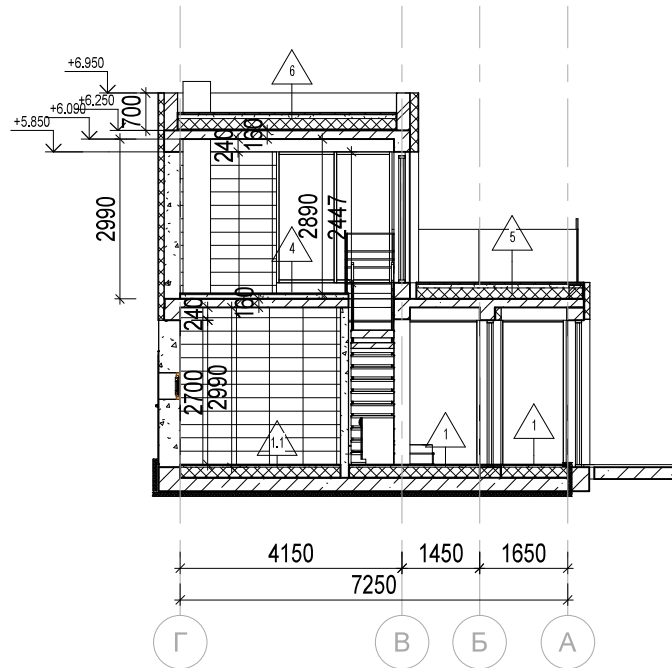

Инов. № подл.	Подп. и дата	Взам. инв. №	Согласовано		
			КЖ	Иванов	ЭО
			Согласовано		
			ОВ	Иванов	СС
			Согласовано		
			БК	Иванов	

					2020	122020 - AP			
						Жилой дом			
Изм.	Кол.уч.	Лист	№ док.	Подпись	Дата	Ленинградская обл. Выборгский район. МО "Рошчинское городское поселение", кадастровый номер участка 47:01:15-26-001:0245	Стадия	Лист	Листов
ГАП		Смехова Ю.С.				Разрез 2-2	Р	15	
Рук. группы		Смехова Ю.С.							
Разработал		Смехова Ю.С.							
Проверил		Шестакова Ю.А.							
Н. контроль		Шестакова Ю.А.							