

**P
T
L** **O
F
I** **R
F
O
O**

ARCHITECTURE
THANTHAWAT TIMTHAWAT

HELLO...

PROFILE//CONTECT

**THANTHAWAT
TIMTHAWAT** (WIN)

AGE // 25
DATE OF BIRTH // NOVEMBER 02 , 1992
NATIONNALITY // THAI
RELIGION // BUDDHA
BLOOD GRUOP // A

MOBLIE // 0924455364
EMAIL // thanthawat.timthawat@gmail.com
LINE // unleashwinthanthawat
FACEBOOK // Thanthawat Timthawat

EDUCATION

2007-2010
SCI-MATH AT SATRIWITHAYA 2 SCHOOL
2011-2016 PRESENT
FACULTY OF ARCHITECTURE
RAJAMANGALA UNIVERSITY OF TECHNOLOGY THANYABURI

EXPERIENCE

-2014
INTERNSHIP AT ARCHITECTS 49 LIMITED
-2015
INTERNSHIP AT GATE WAY ARCHITECTS CO.,LTD
-2017-2019
PCGRN GREEN LINE (โครงการรถไฟฟ้าสายสีเขียวเหนือ ฤๅต-สายใหม่ ลิงคฺยา 3)


LIKE // INTERRESTS

PHOTOGRAPHY // MUSIC // MAGAZINE // EVENT // SHETCH
DESIGN // BOOK ARCHITECTURE // WALK IN OLD CITY
MODEL // HANDMADE // WORK SHOP // CAFE



DESIGN SKILLS

AUTOCAD
3DMAXS
SKETCH UP
BIM
LUMION
ADOBE PHOTOSHOP

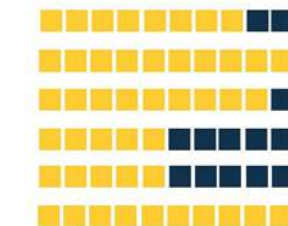

01

PROJECTS DESIGN 2015

-OFFICE BUILDING-

PROGRAM REQUIRE SPACE



CONNECTION SPACE



FACILITY AREA



ACTIVITY FOR NEW GENERATION

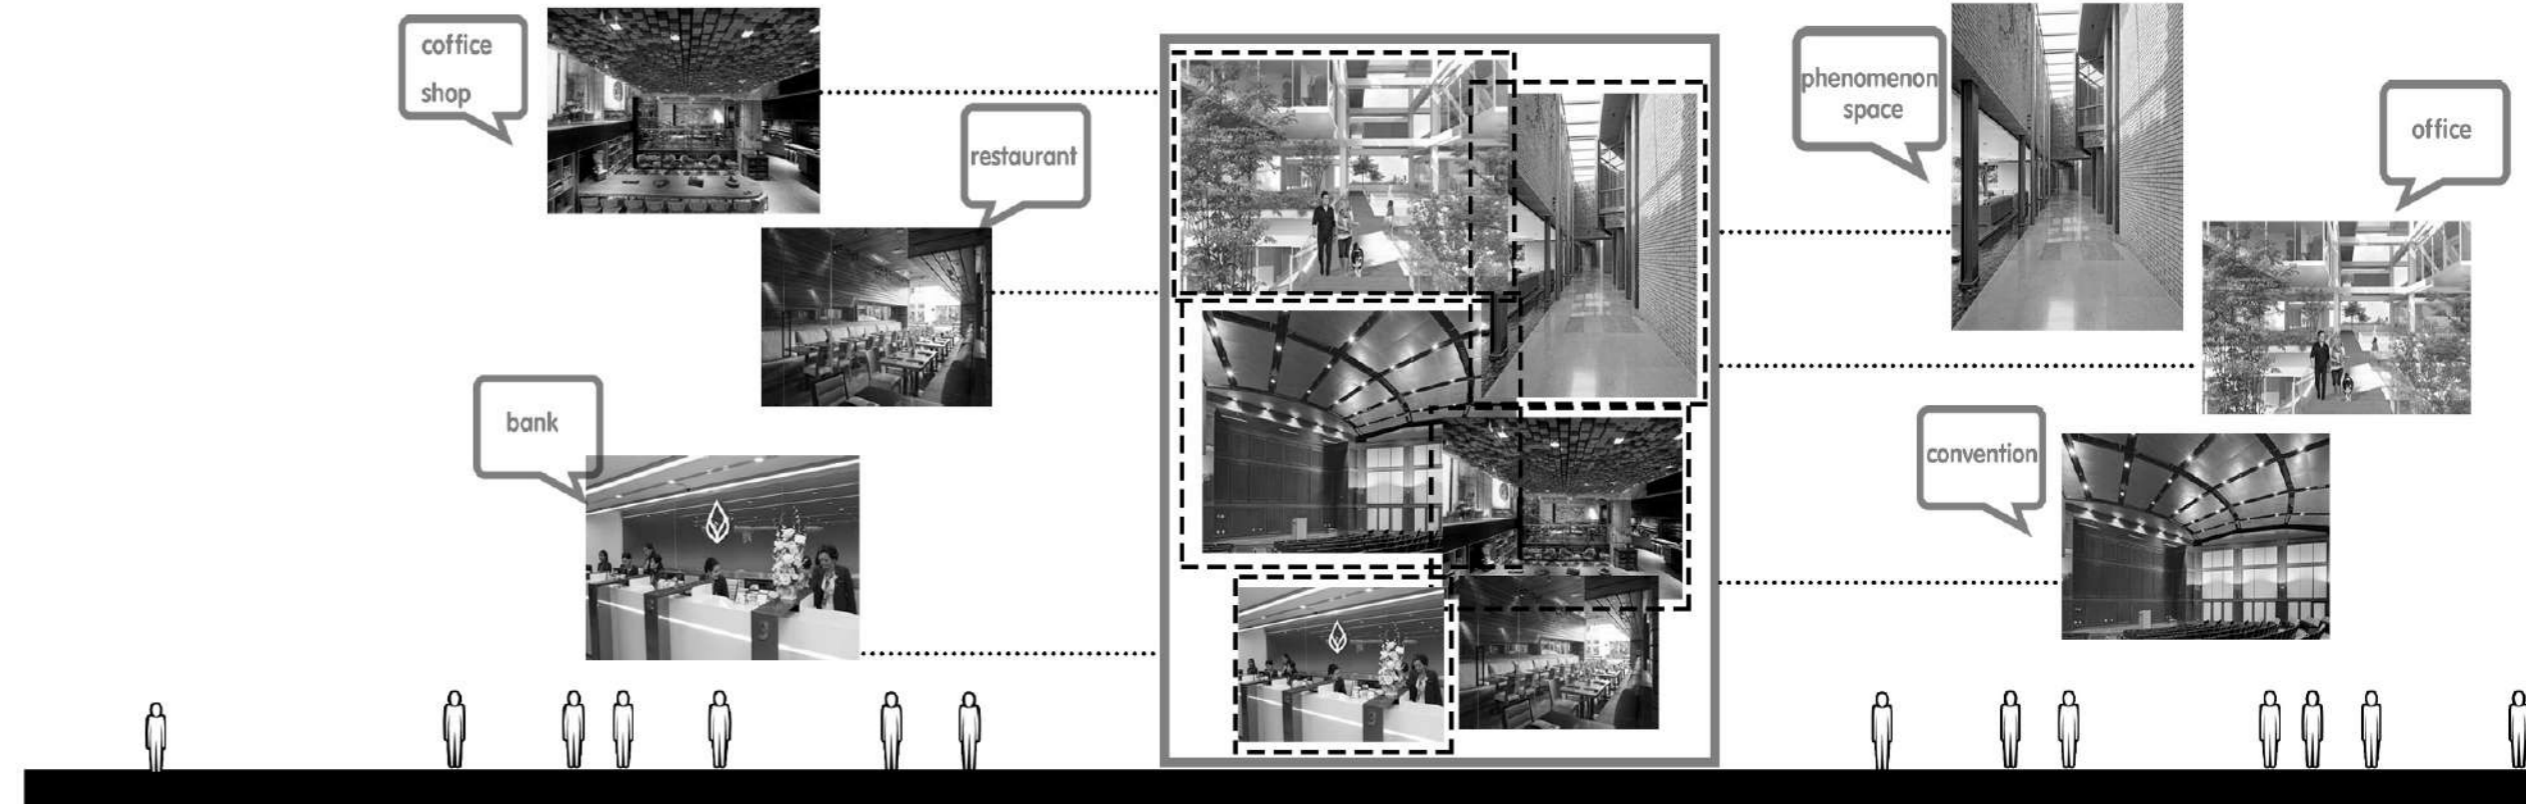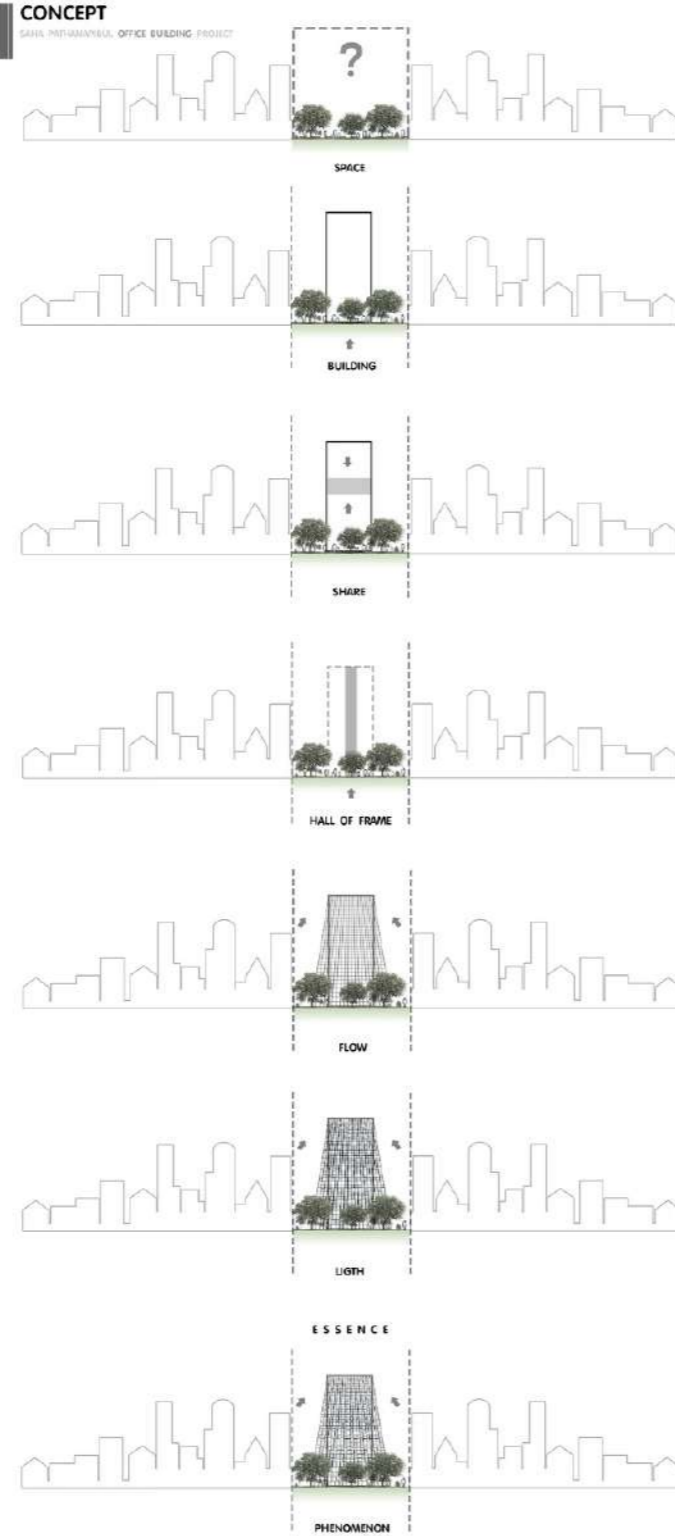





02

PROJECTS THESIS 2016


-THE PROTOTYPE OF **PRACHA NIWAT** MARKET FOR SUSTAINBLE COMMUNITY-

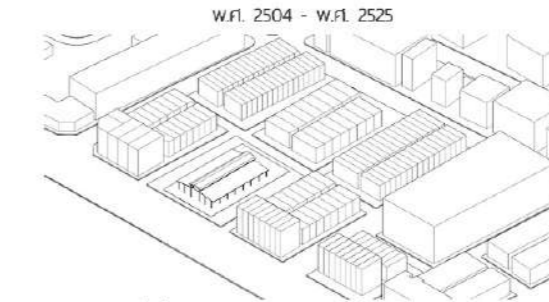


โดยผู้ที่เริ่มโครงการในราวปี 2504 ชุมชน ราคาที่
อยู่ในที่ตารางวาละ 300-500บาท ต่อมาอีก 5-6 ปี
หมู่บ้านประชานิวัตมี 1 ไร่ถูกพัฒนาและเกิดเป็นโครงการ
สำหรับอาคารพาณิชย์แห่งใหม่แล้ว มีการก่อสร้างตั้งแต่ปี 2525

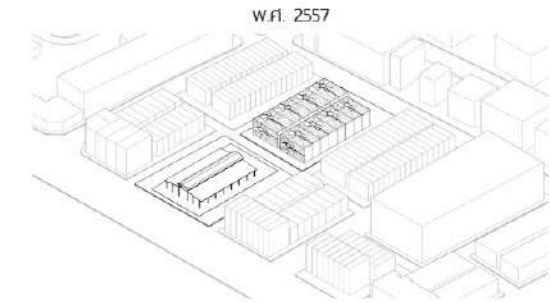


ต่อมาปี 2557 สำนักงานตลาดกรุงเทพมหานครได้
มหาวิทยาลัยศิลปากรเป็นโครงการสร้าง พบว่า
ความถี่ของถนน ไม่เพียงพอ และไม่สอดคล้องสำหรับอยู่
อาศัย เนื่องจากมีอาคารใช้สูงมากกว่า 34 ปีแล้ว
สำนักงานตลาดจึงมีหนังสือขอสืบค้นกับผู้เช่าพร้อม
เรียกประชุมให้เร่งย้ายออก

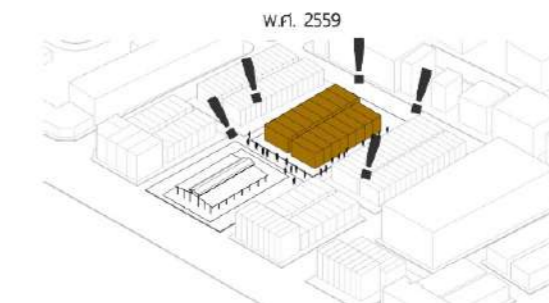


(7 กันยายน)เกิดเหตุกีดกันย่านตลาดประชานิวัตมี 1
ถล่มลงมา

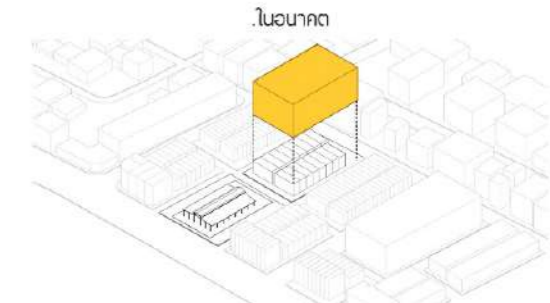

ศึกษาวิเคราะห์รูปแบบตลาดใหม่ ซึ่งทางศูนย์ได้ออกแบบ
มาทั้งหมด 3 แบบ คาดว่าจะใช้งบประมาณในการก่อสร้าง
ประมาณ 2,000 ล้านบาท พื้นที่รวม 1 แสนตารางเมตร

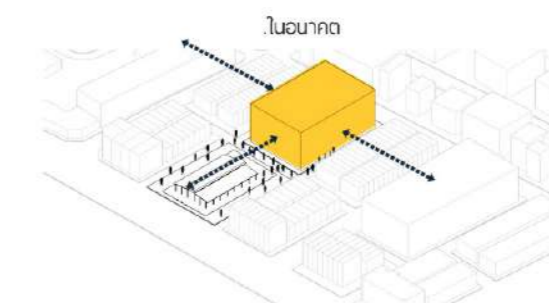

เพื่อให้คนในชุมชนเข้ามาอยู่อาศัยและตอนของต่อ
ชุมชนตลาดประชานิวัตมี บริบทให้เข้ากับยุคสมัยใหม่

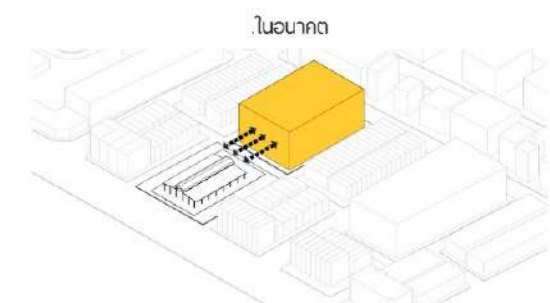

ตลาดที่ปรับปรุงตามยุคสมัยเพื่อเชื่อมโยงกับที่พักรถ
เกิดเป็นโครงการใหม่กับอาคารรองรับของค้ในพื้นที่ และยังคง
ดูถูกนอกพื้นที่ที่เข้ามาใช้รถด้วย

ISSUE



พื้นที่บริเวณนี้ พื้นที่ที่ถูกจัดสรร
 ไปแล้วๆโดยผู้ทรงอิทธิพลในราวปี 2504 ขณะนั้น
 ราคาที่ดินอยู่ที่ตารางวาละ 300-500บาทต่อมาอีก 5-6
 ปีหมู่บ้านประชาวิเศษ 1 ได้ถูกพัฒนาและเกิดเป็นโครงการ 2
 และ 3 ในเวลาต่อมา เนื่องจากจุดเดิมของทำเลนี้ยังคงอยู่ที่
 ความขี้นั้นธรรมชาติของพื้นที่และเป็นที่ที่สามารถขยายตัว
 ทางเศรษฐกิจทำให้ราคาที่ดินพุ่งสูงขึ้นตร.วละ 70,000 บาท
 ซึ่งปัจจุบันพื้นที่มีการพัฒนากลุ่มชุมชนประชาวิเศษตลาด
 ประชาวิเศษและตึกแถวประชาวิเศษนั้นได้รับผลกระทบจาก
 สืบก่อสร้างที่มีความเก่าเนื่องจากอาคารชุดนี้มีการก่อสร้าง
 มาแล้วกว่า 40 ปี จึงทำให้คนในชุมชนถูกกระตุ้นจากภาวะ
 ราคาที่ดินเกินศักยภาพของพื้นที่และความเปลี่ยนแปลงของ
 ชุมชนประชาวิเศษเพื่อให้สอดคล้องกับการพัฒนาทางเศรษฐกิจ
 การขาดความยั่งยืนย้อนกลับไปในอดีตเมื่อ 40 ปีก่อนของ
 ทำเลของประชาวิเศษ 1 ในวันนี้สิ่งแรกที่เห็นนอกเหนือจาก
 ความสกปรกที่กว้างใหญ่แล้ว ย่อมเห็นการแบ่งที่ดินจัดสรรออก
 เป็นพื้นที่ โดยผู้ทรงอิทธิพลในราวปี 2504 คือที่ผู้
 ราชการทรงพบหลายครั้งในพล.ร.ชัย คือ ชำนาญ ยุบบุรณ์
 เป็นผู้เริ่มในราวปี 2504 ภายใต้ชื่อโครงการว่า หมู่บ้าน
 จัดสรรทำนุและร่วมด้วยกระ-กรวางร.ภาคไทย ชายที่ดินจัด
 สรรค์กล่าวให้ด้วยกลุ่มข้าราชการ โดยเฉพาะกลุ่มข้าราชการ
 กระ-กรวางร.ภาคไทยกระ-กรวางร.ภาคเหนือและข้าราชการพลเรือน
 สังกัดหน่วยงานอื่นๆเนื่องจากต่อมีการส่งเสริมให้ข้าราชการ
 มีที่อยู่อาศัยเป็นของตนเองภายในกลุ่มที่ขี้นด้วย และสิ่ง
 ที่มีความเป็นได้บนนั้นทำเป็นทำเลที่มีศักยภาพ



40

HOUSING
4,788 SQ.M.

30

COMMERCIAL
3,591 SQ.M.

20

ACTIVITY
2,394 SQ.M.

10


SUPPORT
1,197 SQ.M.

ROOM TYPE
FACILITY
SHARING
CIRCULATION





MARKET
SHOP
FOOD
CIRCULATION

PUBLIC SPACE
PLAY GROUND
CIRCULATION





PARKING
SYSTEM ROOM

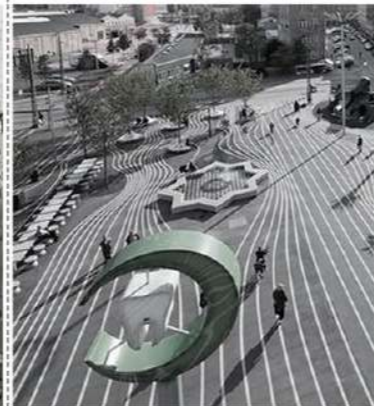




HOUSING

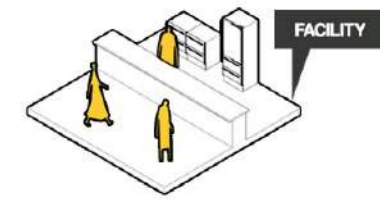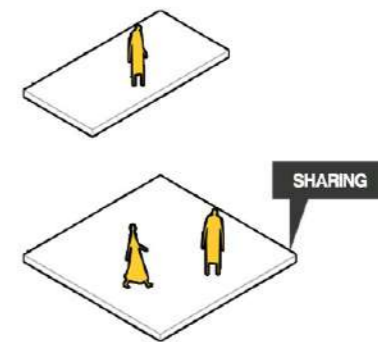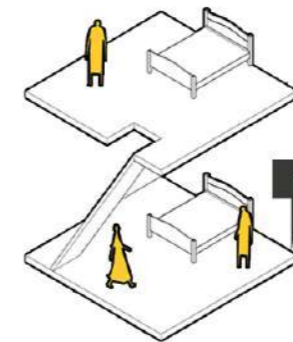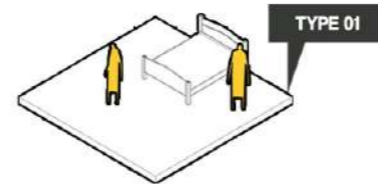





COMMERCIAL





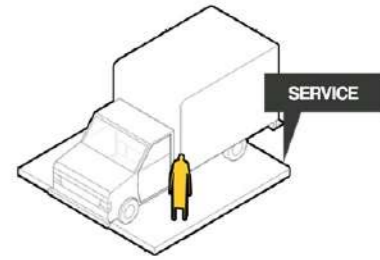
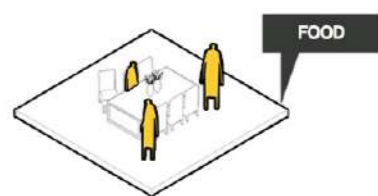
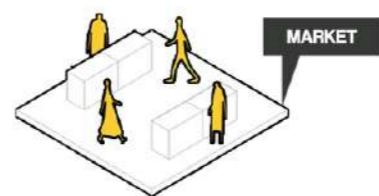
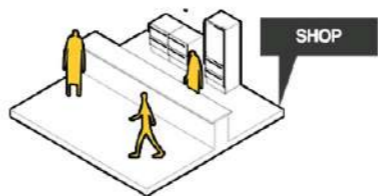



ACTIVITY

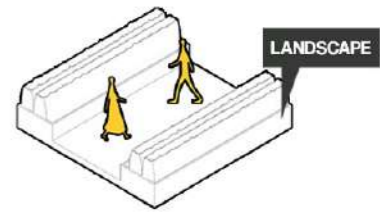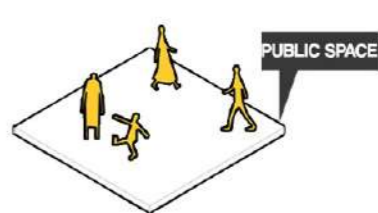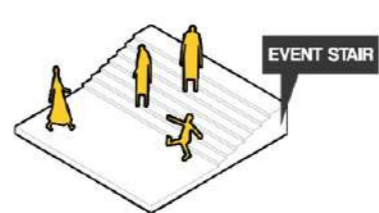



SUPPORT

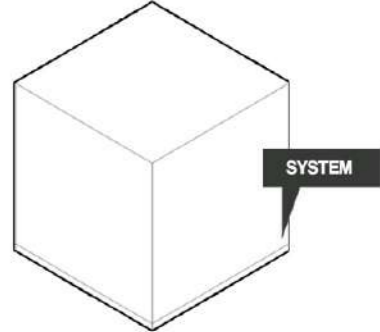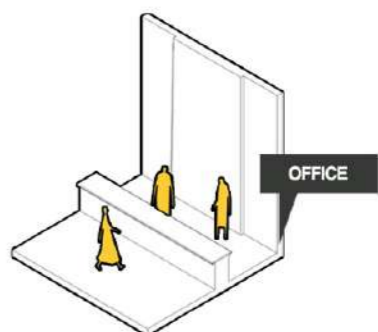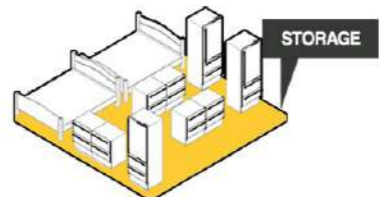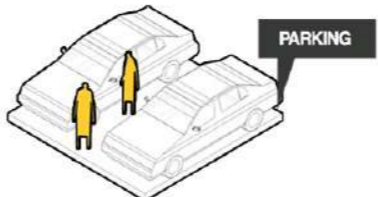

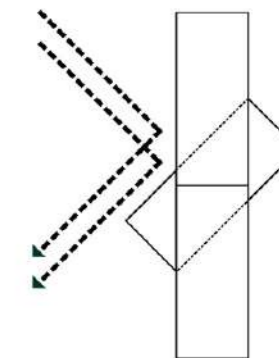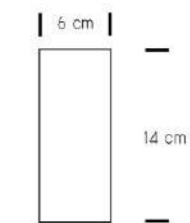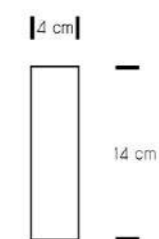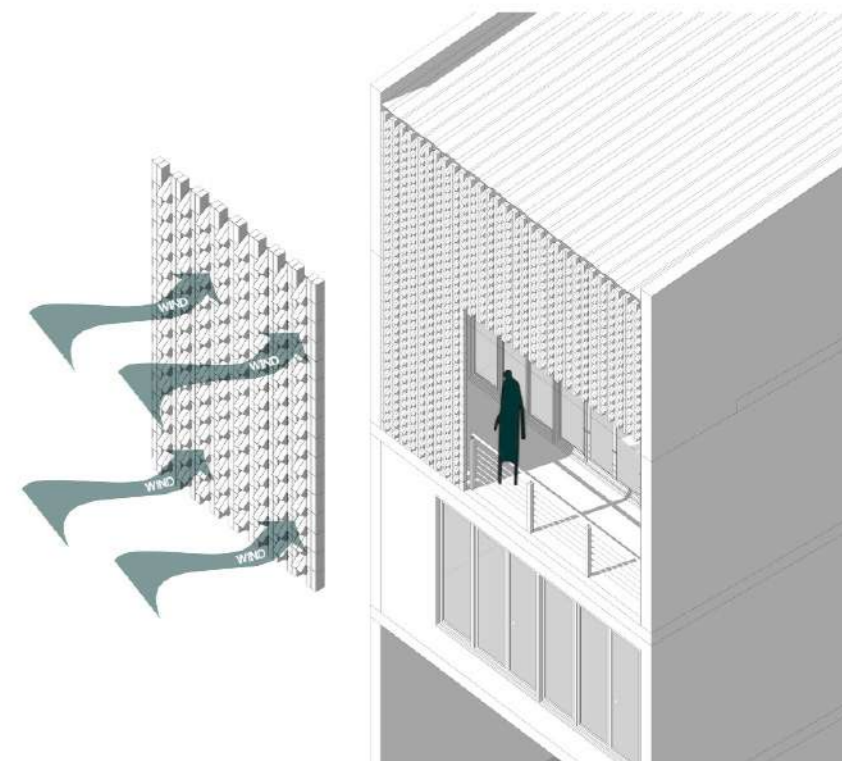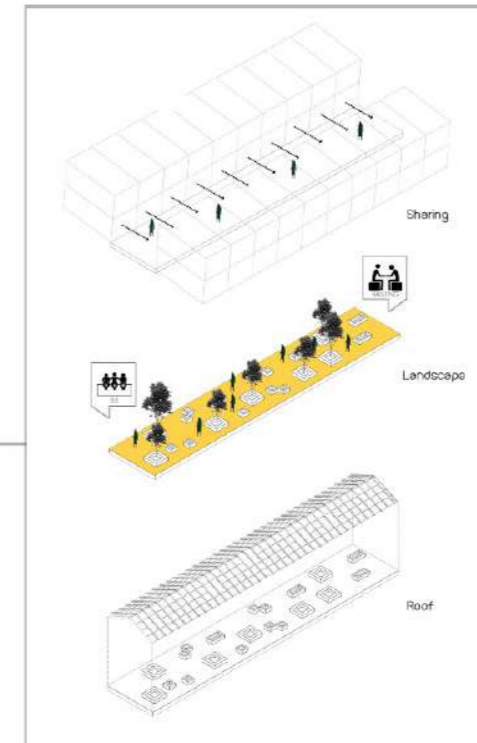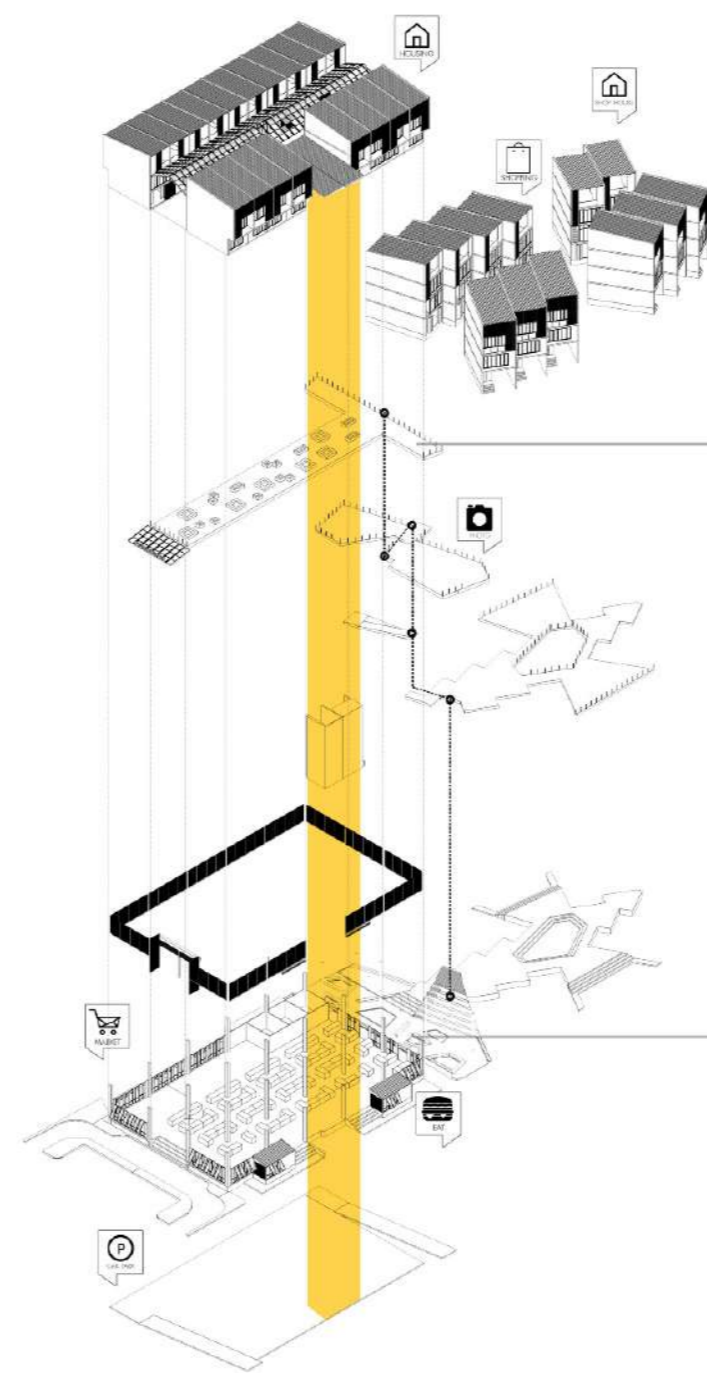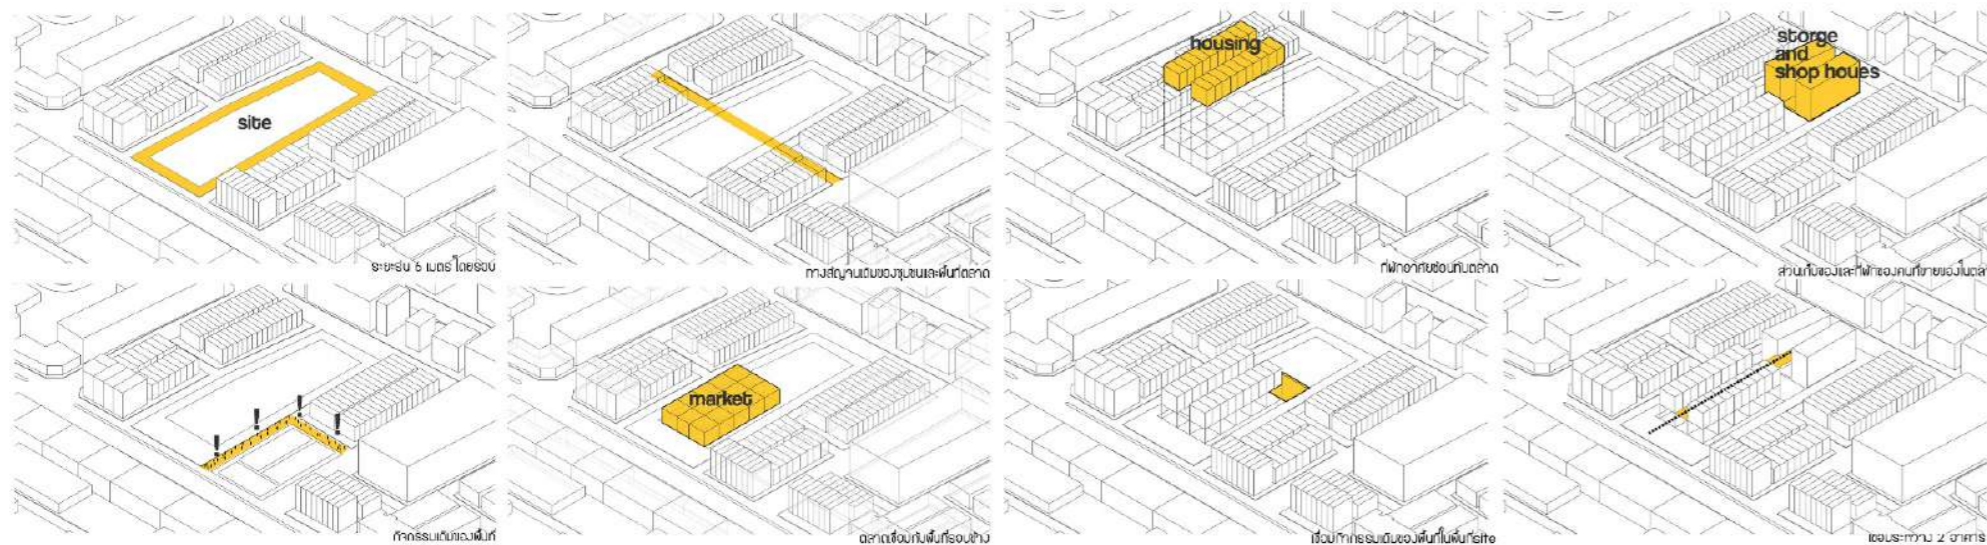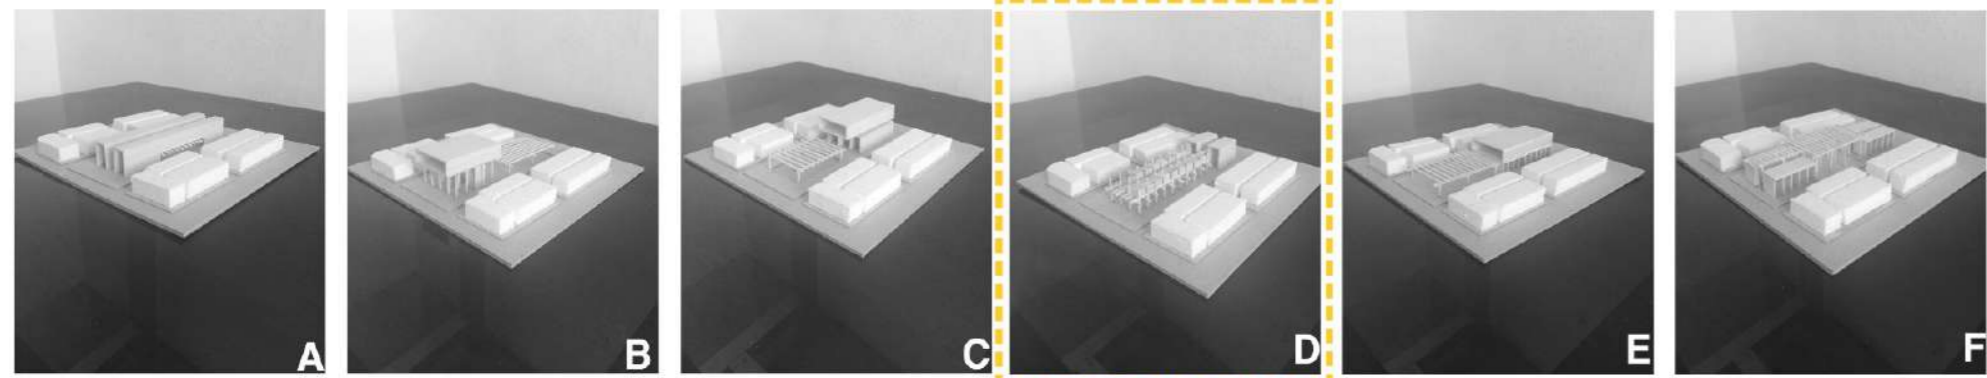

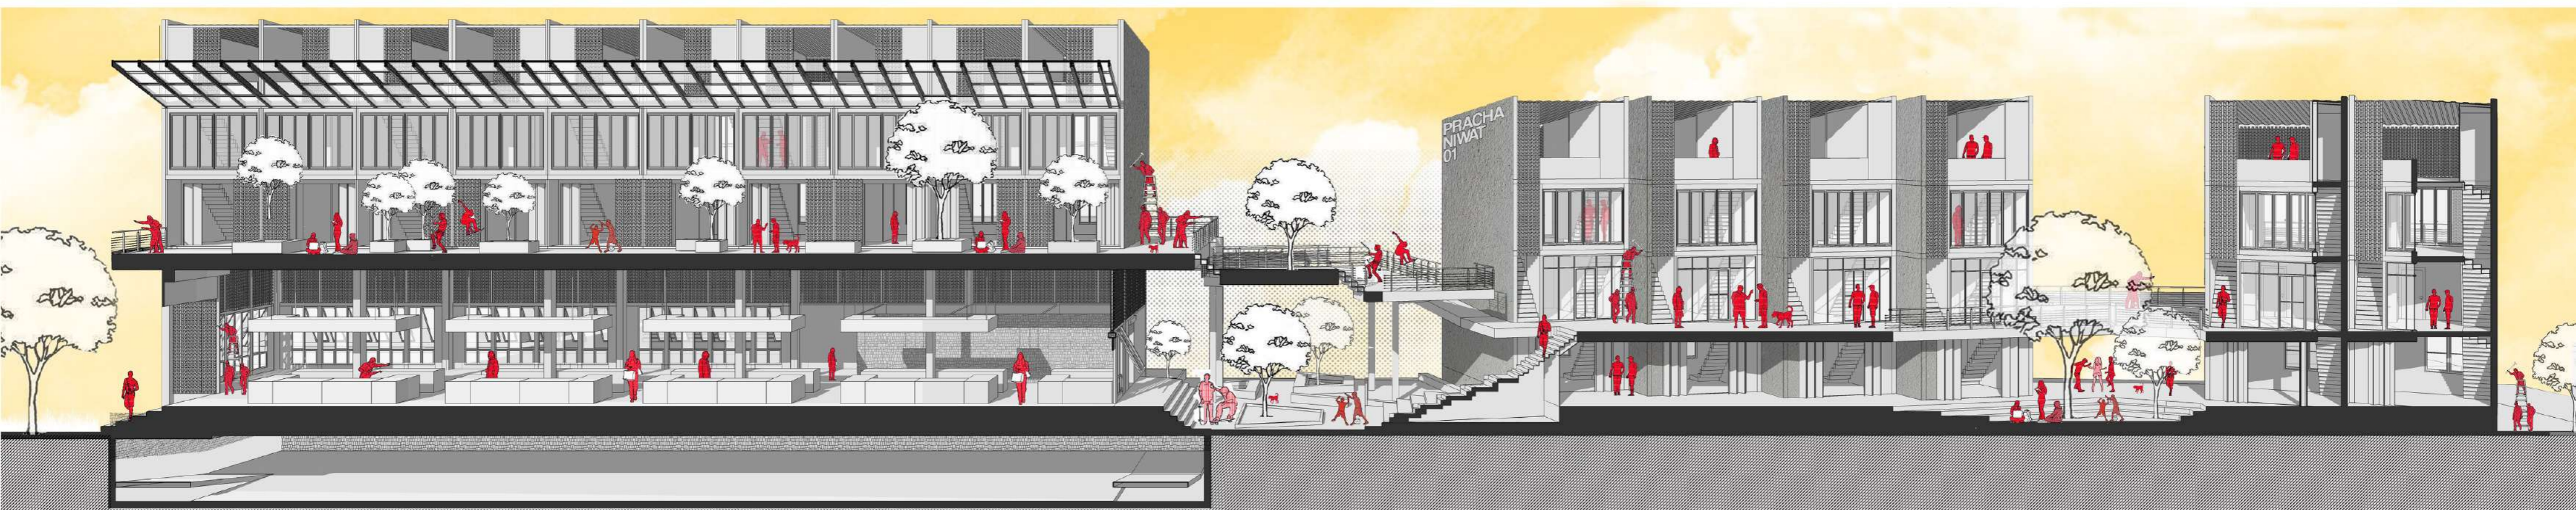

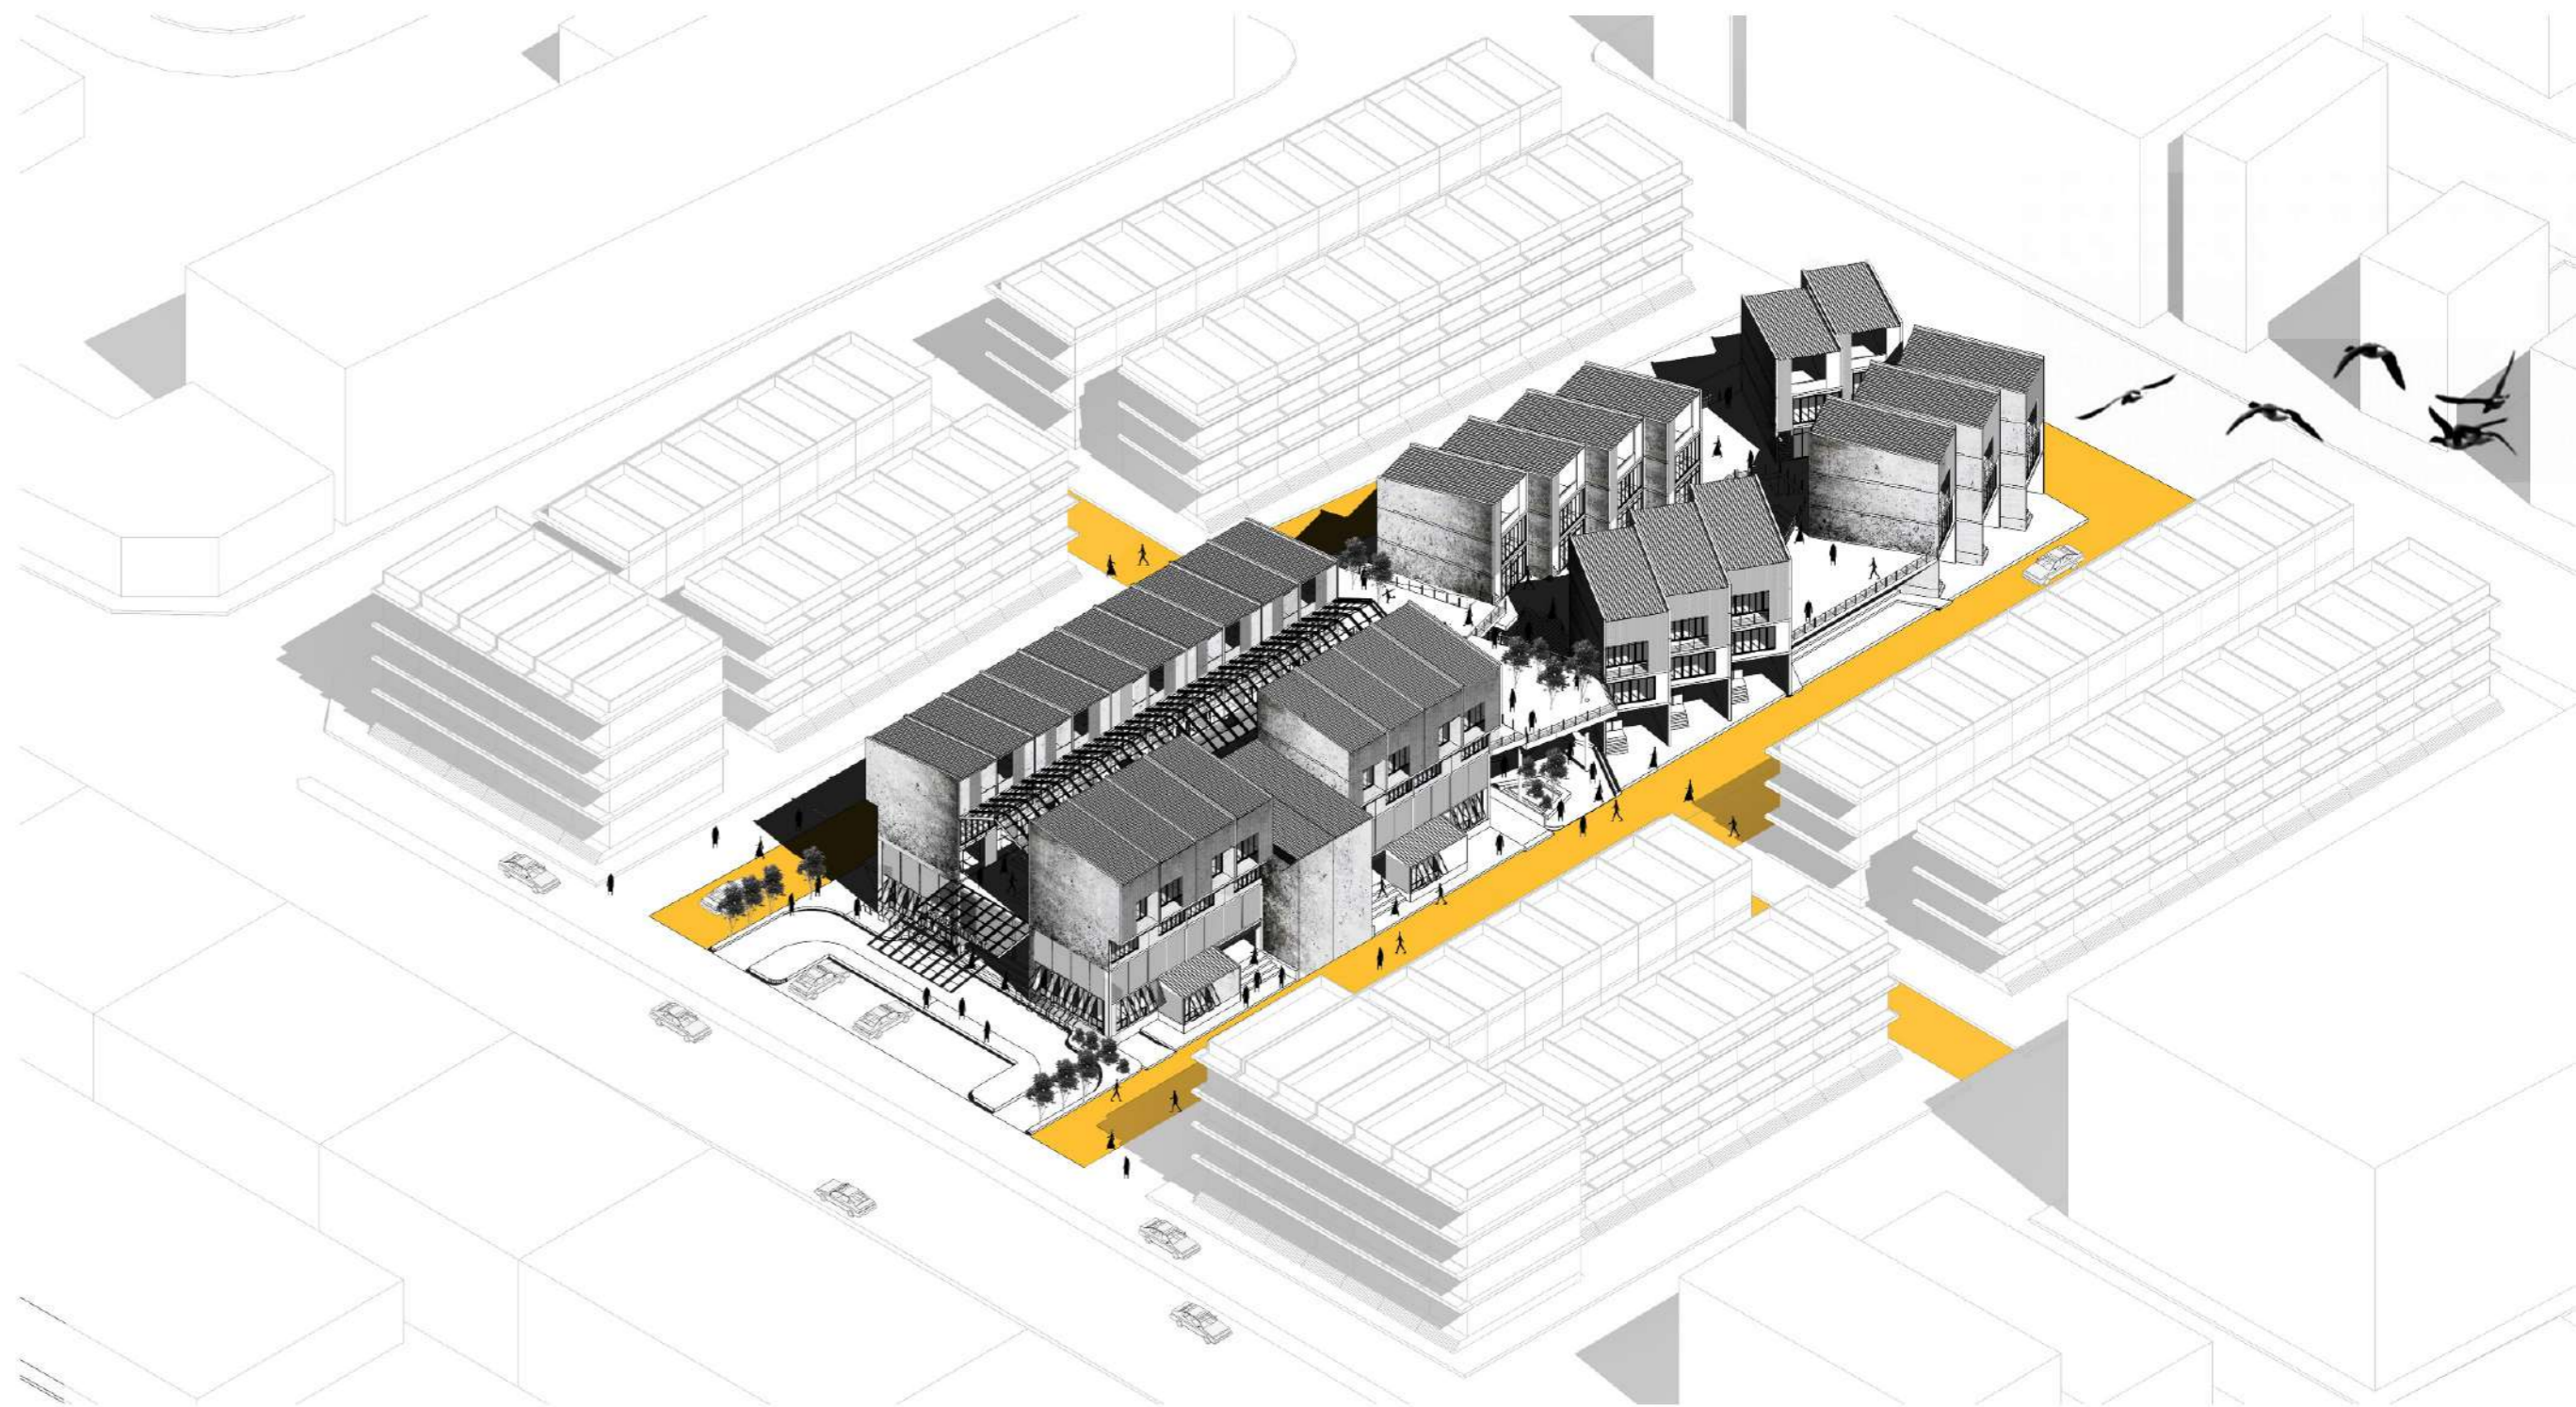

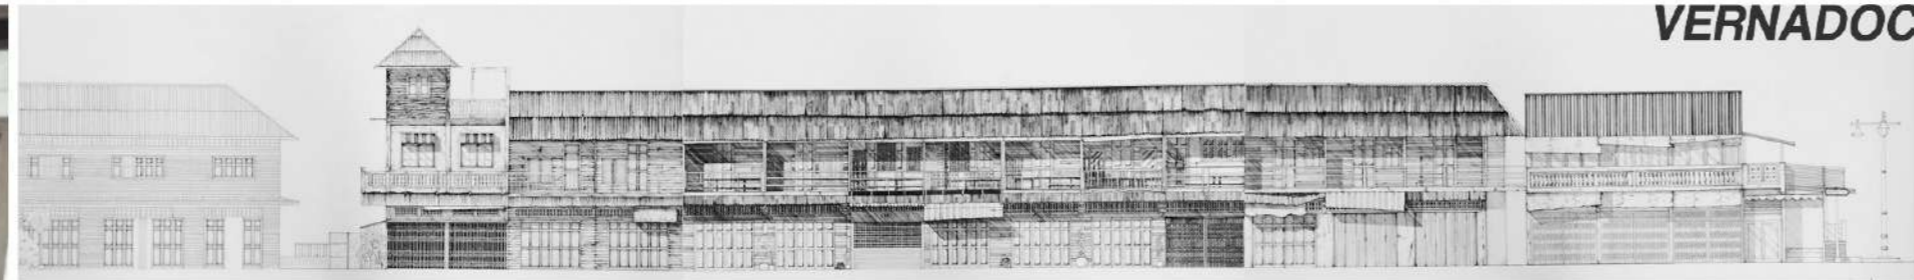

03



Site Arch : GREENLINE CONTRCT 3




EXPERIENCE 2 YEAR 7 MONTH



SITE - ARCH : GREEN LINE CONTACT 3



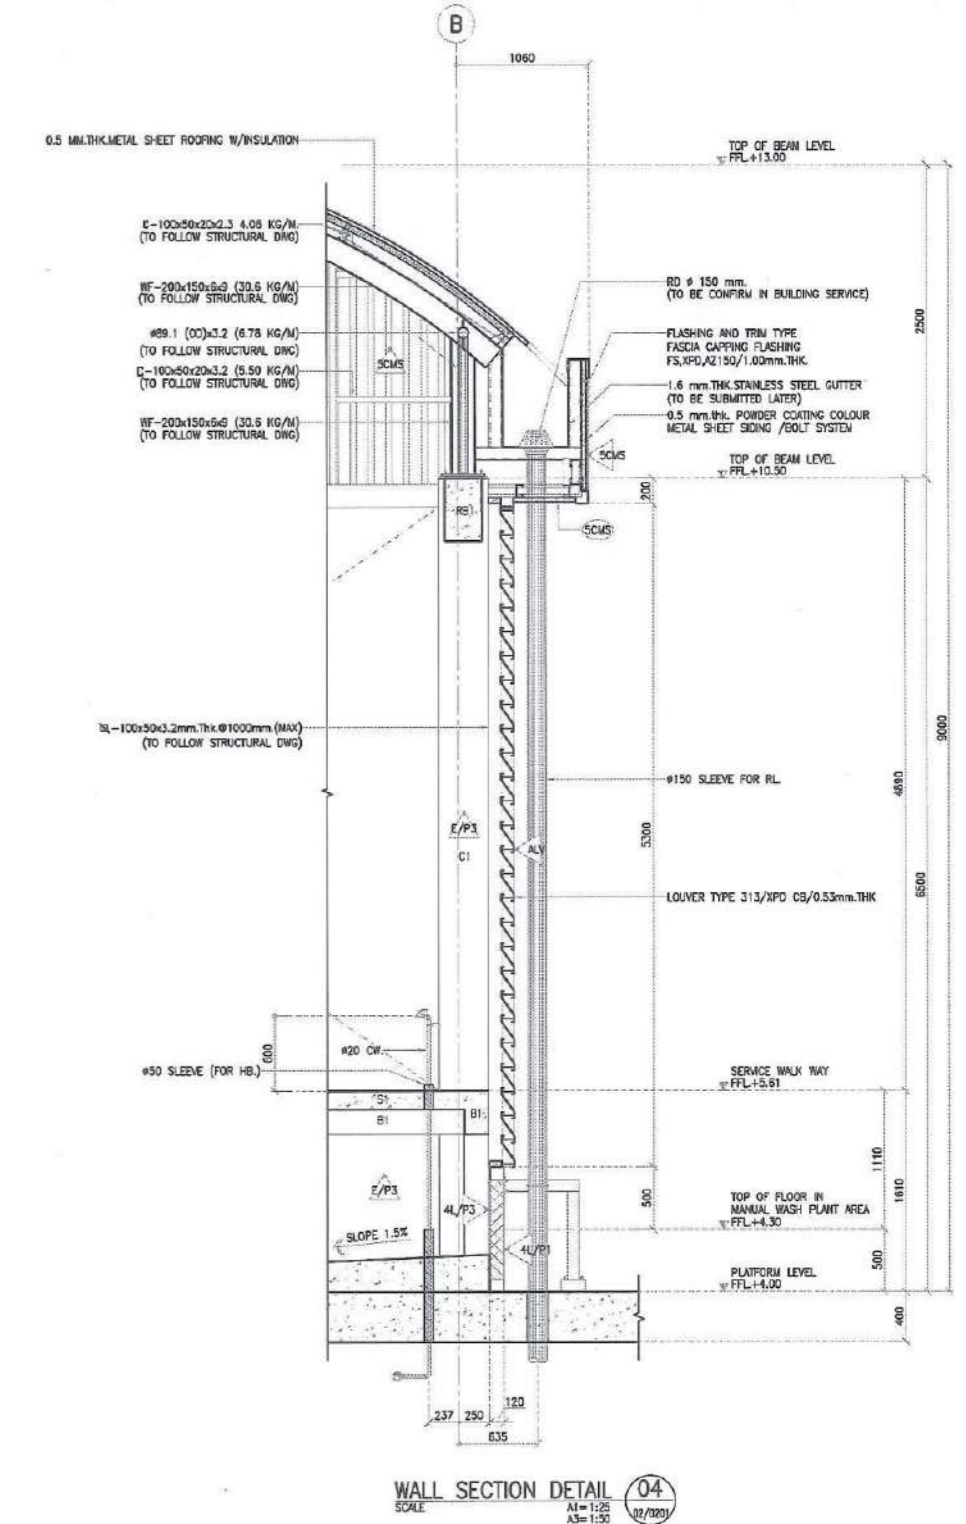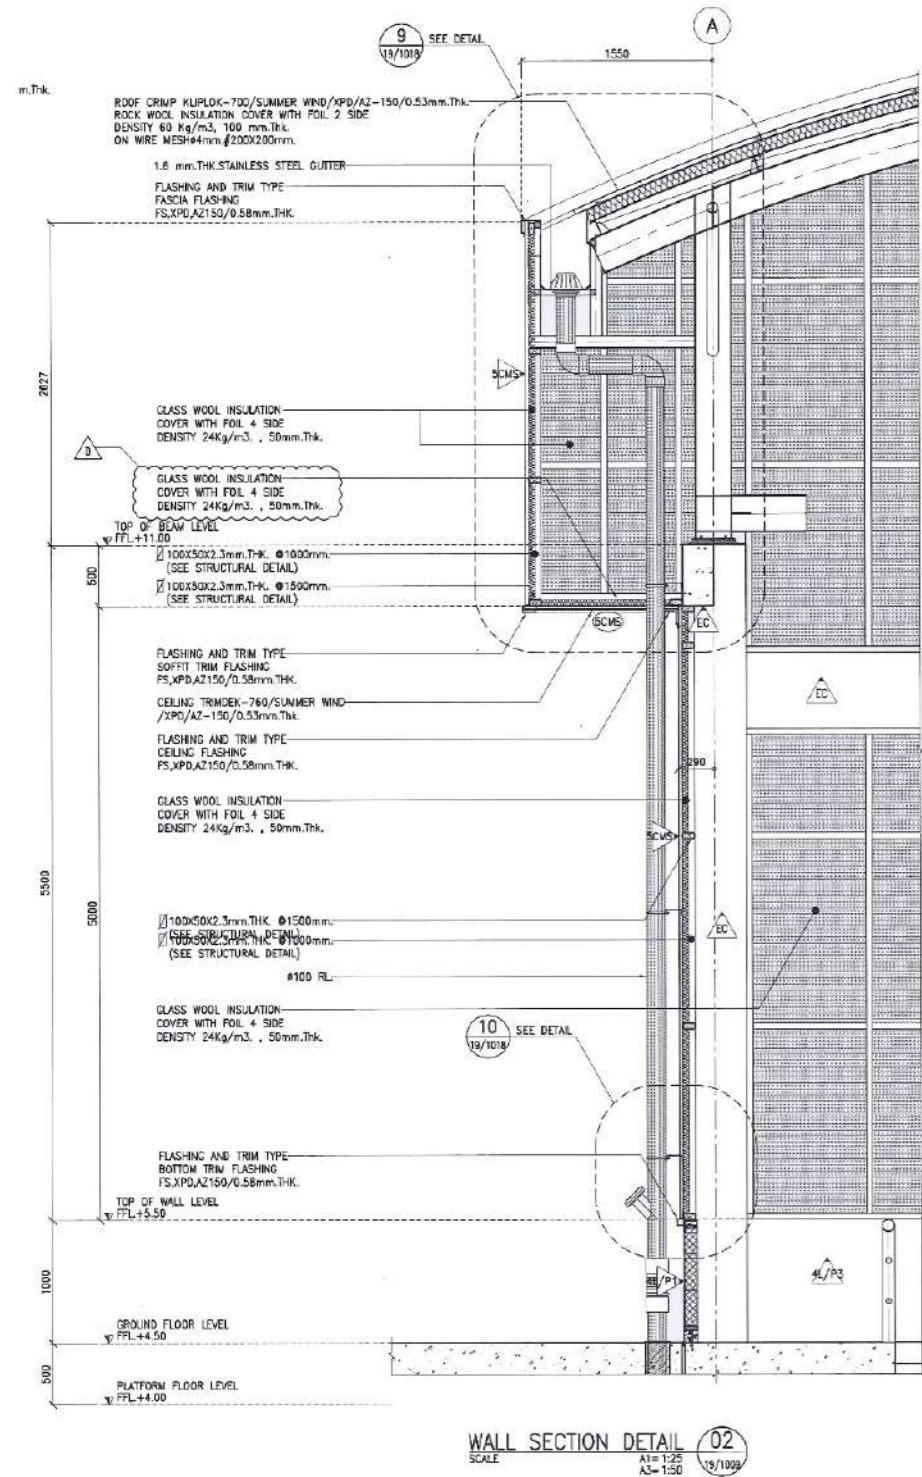

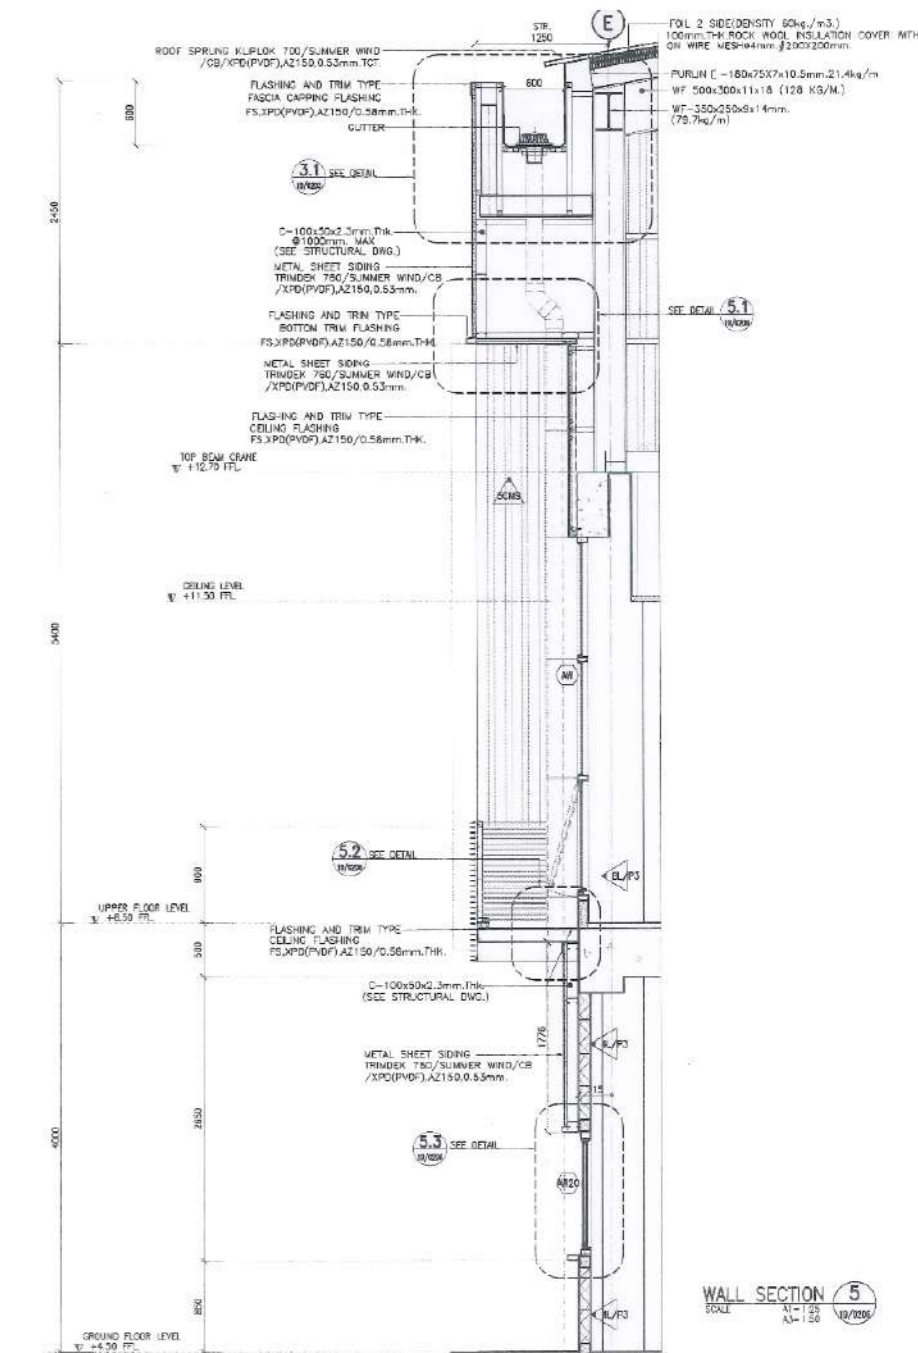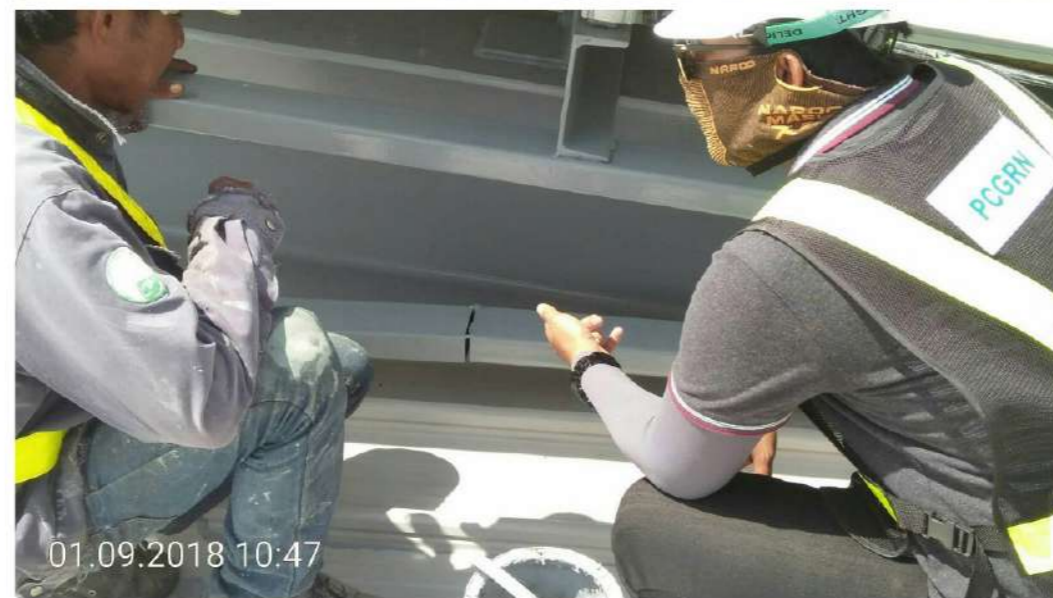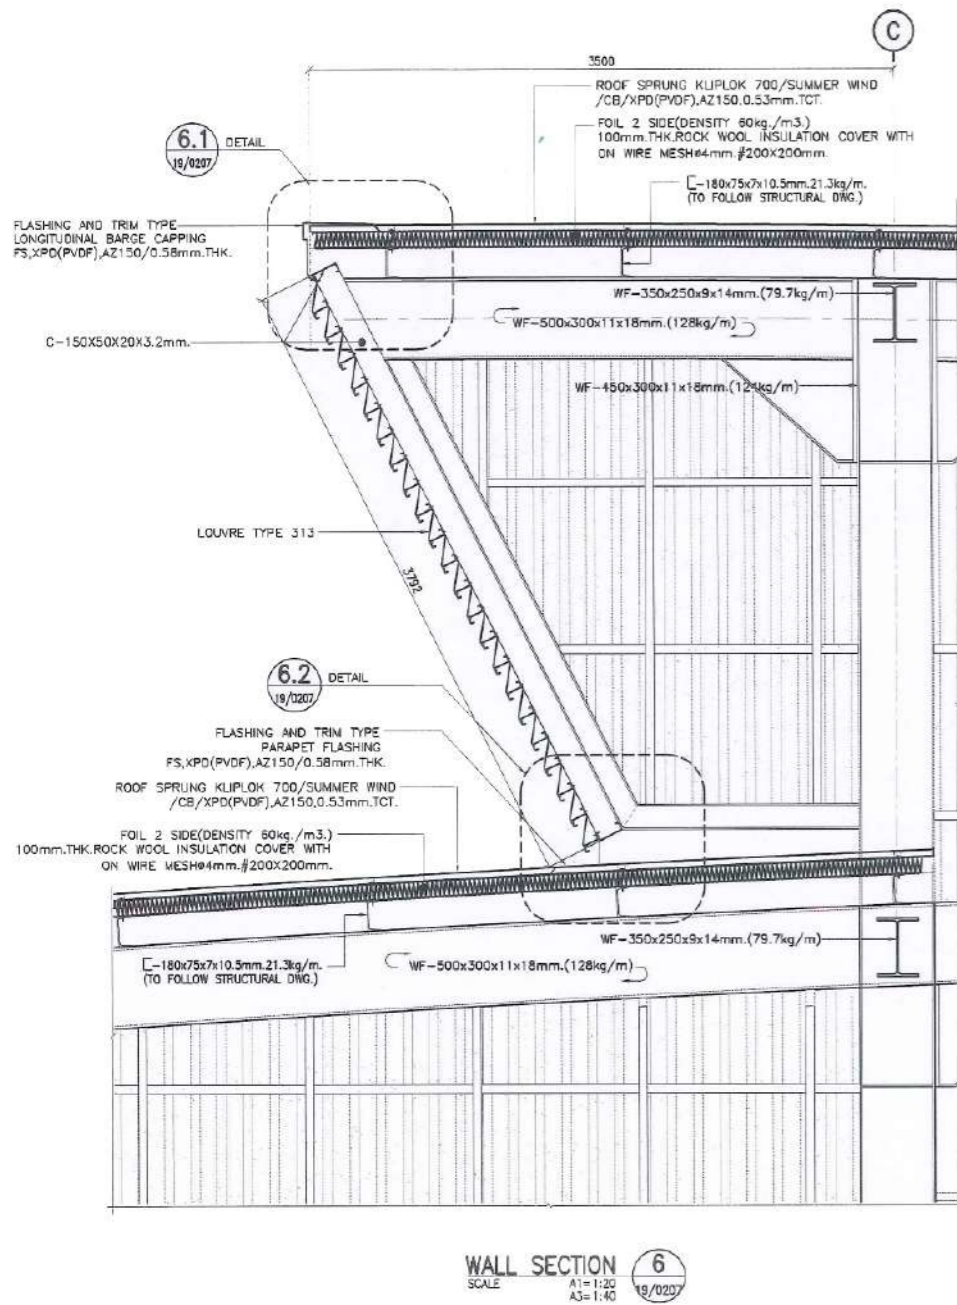



**T H A
N K
Y O U**

 MOBLIE // +6688-580-1134  EMAIL // thanthawat.timthawat@gmail.com
 LINE // [unleashwinthanthawat](#)  FACEBOOK // [Thanthawat Timthawat](#)