

PORTFOLIO
BIM Project Record

present by
Khanet Pinko

**Khanet Pinko**

67/245 ,
Mooban ChuanchunBangkhen,
Cheangwattana Road,
Thungsonghong, Laksi,
Bangkok 10210
Mobile : 080 354 1956
Email : khanet.p@gmail.com

Interested in Position : **BIM Specialist**

Education

Diploma : Dusit Technical Collage – Construction
High Diploma : Dusit Technical Collage – Construction
Bachelor's Degrees: Rajabhat Pranakorn University –
B.S.C. (Industrial Construction Technology and
Management)

Language Skill

Fair in English

Computer Skills

Advanced in Revit, Auto CAD, Sketchup and Ms. Office
(Word, Excel and PowerPoint)

Experiences

September 2017 to Present

makeascene Co., Ltd

9th FL Srifuengfung Bldg. 1016 Rama 4 rd. Silom

Bangkok 10500 THAILAND

T +662 633 9980

E info.makeascene@gmail.com

W www.makeAscene.co.th

Position : BIM Specialist

Responsibilities :

รับผิดชอบหน้าที่ในส่วนงานสถาปัตยกรรม ชื่นโมเดล โครงการบ้าน
อาคารสูง โรงแรม อื่นๆตามที่ได้รับมอบหมาย เพื่อจัดทำแบบ
ขออนุญาตก่อสร้าง และแบบ EIA (ในบางโปรเจก) ไปถึงขั้นตอน
แบบก่อสร้าง ตรวจสอบและคุณภาพของแบบทุกขั้นตอนจนแล้วเสร็จ
ให้คำปรึกษาเกี่ยวกับดีเทลงานก่อสร้าง และงานตกแต่งภายใน จัด
ชั่วโมงสอนโปรแกรม Revit ให้กับทีม Interior แก้ปัญหาและให้คำ
ปรึกษาเกี่ยวกับการใช้เครื่องมือในโปรแกรม Revit รวมถึงเทคนิค
ในการใช้โปรแกรม Revit เช่น การใช้ Add in ต่างๆ เช่น การสร้าง
Pattern โดยใช้ pyRevit การใช้ Design Option, สร้างและแก้ไข
Families, Scop box ในอาคารสูง, Assembly, Attact Clip
Details, Import - Export File ต่างๆ และการ Plot
เพื่อให้เกิดความถูกต้องสวยงาม โดยใช้ระยะเวลาเพียงสั้นๆ เพื่อผลิต
แบบ และงานให้ออกมามีคุณภาพดีที่สดุ

December 2015 to 30 June 2017

SixtySeven Studio Co., Ltd.

Position : Senior CAD Specialist / Design Coordinator
Responsibilities : Creating and preparing the
Architectural and Interior drawing package, site surveys,
maintaining and archiving the CAD files/documents,
providing technical support and training a new office
user for CAD standard.

June 2011 to 12 April 2015

StudiSPUTNIK Co., Ltd.

Position : Senior CAD Specialist / Design Coordinator
Responsibilities : Creating and preparing the
Architectural and Interior drawing package, site surveys,
maintaining and archiving the CAD files/documents,
providing technical support and training a new office
user for CAD standard.

April 2010 to May 2011

Upside Down Studio Co., Ltd.

Position : Freelance – CAD Technician

March 2010

Design Society

Position : Freelance - Site Manager and Design
Coordinator

January 2008 to March 2010

Cowperthwaite & Puranananda Designers

Position : Interior CAD Operator

Responsibilities : Creating and preparing the interior
drawing package, site surveys, maintaining and
archiving the CAD files/documents.

April 2006 to November 2007

CL3 Design Co., Ltd.

Position : Cad Specialist

Responsibilities : Creating, preparing the interior drawing
package, Site surveys, drawing management
both in hard copy and soft file

August 2005 to March 2006

International Research Corporation Public Co., Ltd

Position : GI Officer

Responsibilities : Creating and preparing Line Mapping,
Contour, Topographic Mapping and Digital
Photogrammetry for The Royal Government and Internal
Security Operations Command

November 2004 to May 2005

Con's Engineering Co., Ltd

Position : Foreman

Responsibilities : Preparing the shop drawing, Quality
Control and site management –building
construction including pipeline work, building structure
and general site work. Material and cost
estimated.

September 2003 to August 2004

T.P.T. Surveys Co., Ltd

Position : GI Officer

Responsibilities : Topographic Surveying and Mapping.
Prepare master plan of drawing and mapping
products i.e.; the Line Map, othophoto mapping, contour
maps, exact site dimensions, property lines,
existing topography, utilities, spot elevations tied into a
suitable reference datum. Topographic Mapping
and Digital Photogrammetry for the royal Thai
government, example title deed, road and railways.

Training

Days Courses By

- 5 Days Autodesk Land Desktop : Survey and Map
T.P.T Surveys Co., Ltd. and Agricultural Land
Reform Office.

- 5 Days Autodesk Land Desktop : Coasting Area and
Map T.P.T Surveys Co., Ltd. and Marine
Department.

- 5 Days Othophoto Mapping and Digital
Photogrammetry Chulalongkorn University




IKON77

ชอยชินมาศ ถนนสุขุมวิท 81 เขตสวนหลวง กรุงเทพมหานคร

OWNER | บ. วิ สุขุมวิท 81 ดีเวลลอปเมนท์ จำกัด
DATE | 01 / 11 / 2018



A-01

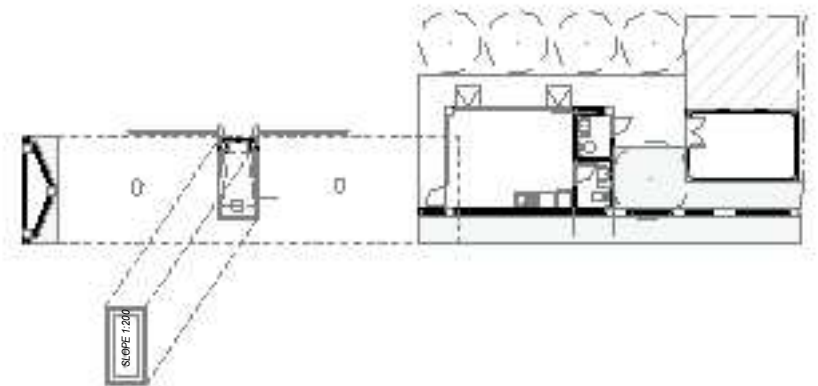





Anina Villa Yenakart (Type A)
ชอยเย็นอากาศ 2 แยก 2 แขวงช่องนนทรี เขตยานนาวา กทม.

OWNER | บริษัท เย็นอากาศ แอสเซท จำกัด
DATE | 22/08/2561

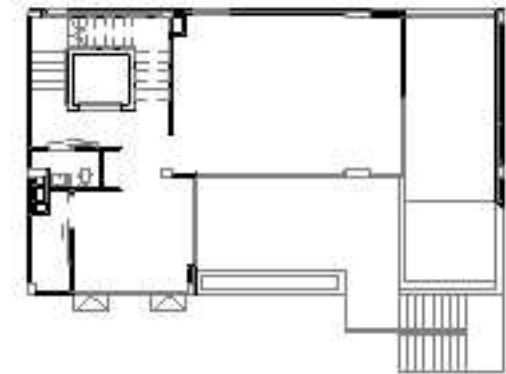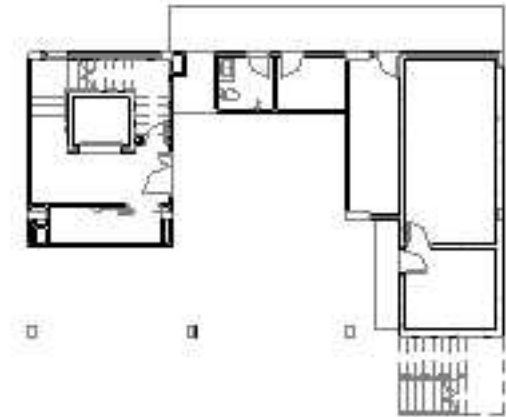



Anina Villa Yenakat (Type B)
ชอยเย็นอากาศ 2 แยก 2 แขวงช่องนนทรี เขตยานนาวา กทม.

OWNER | บริษัท เย็นอากาศ แอสเซท จำกัด
DATE | 20/03/2561

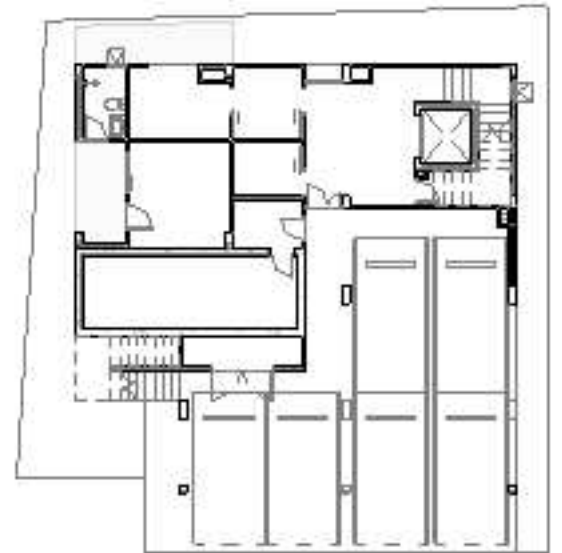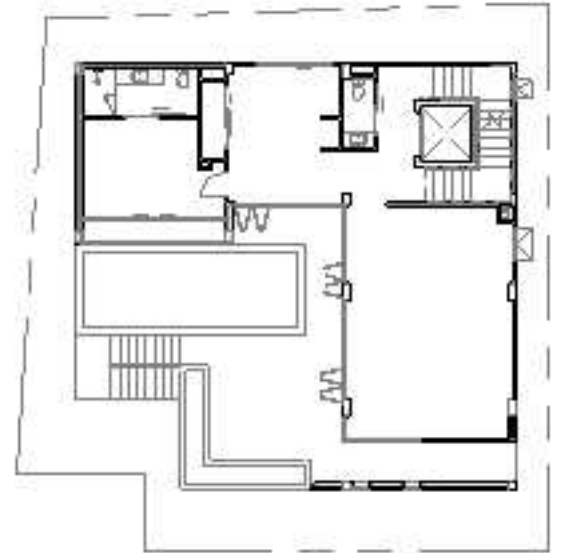

Anina Villa Yenakart (Type C)
ชอยเย็นอากาศ 2 แยก 2 ช่วงช่องนนทรี เขตยานนาวา กทม.


OWNER | บริษัท เย็นอากาศ แอสเซท จำกัด
DATE | 3/12/2561

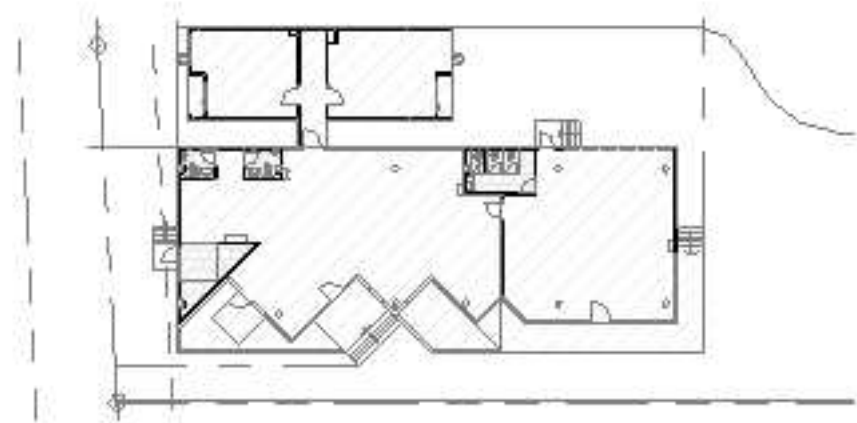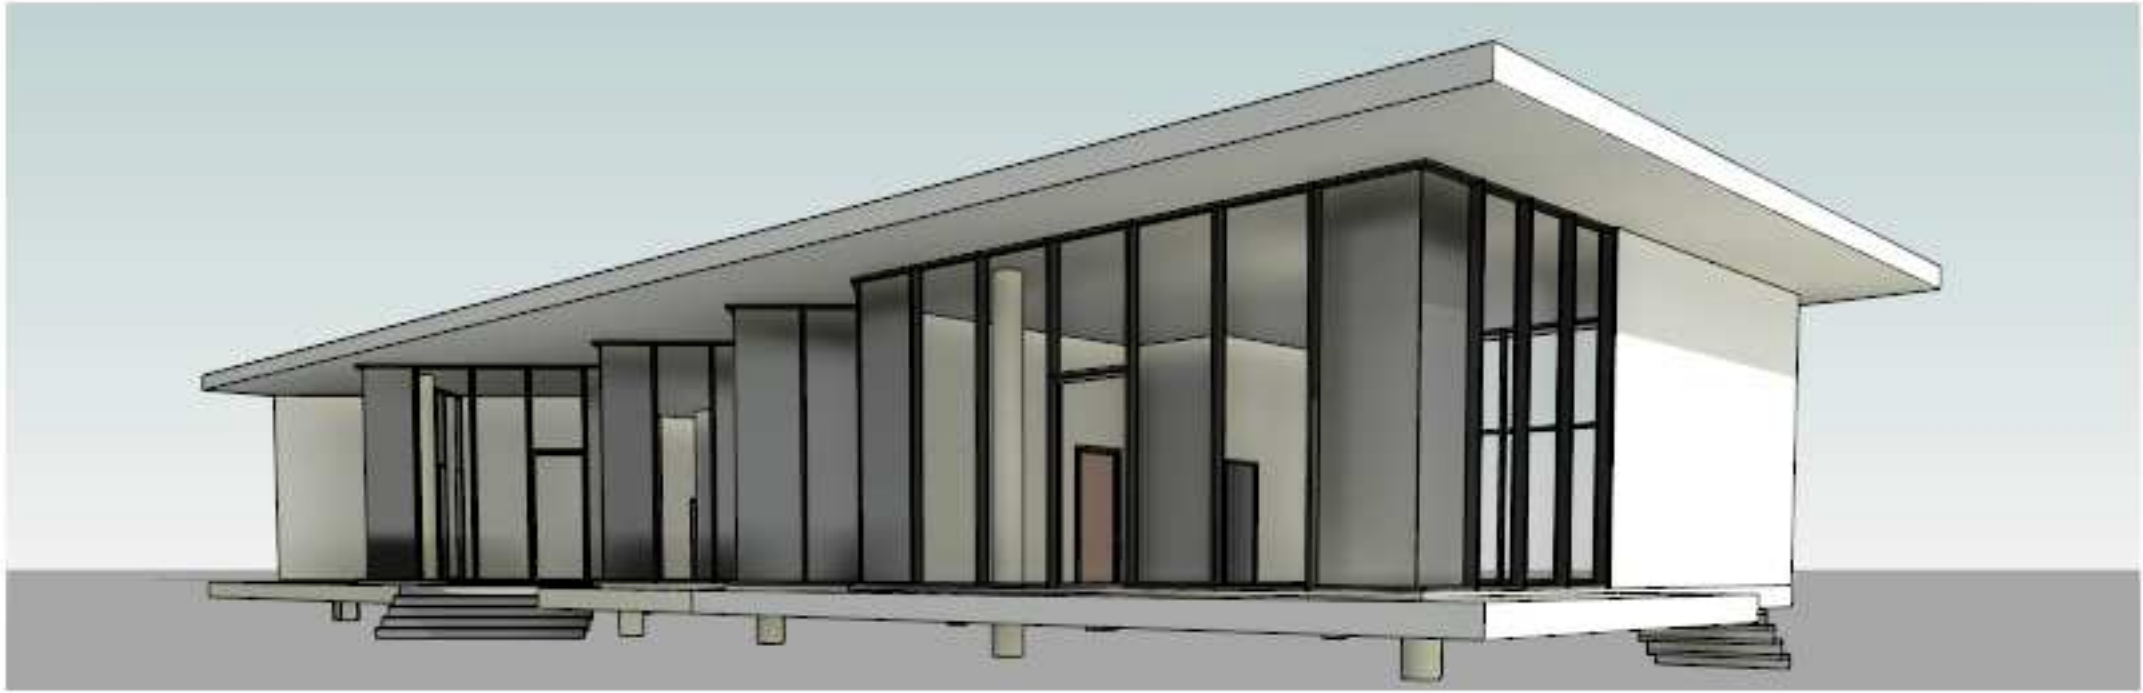

อาคารสำนักงานชายชั่วคราว
ถนนเจริญนคร ซอยเจริญนคร 78 แขวงดาวคะนอง เขตธนบุรี กทม.

OWNER | บริษัท ราชพฤกษ์ กาญจนา เกน จำกัด
DATE | 03/05/2562

A-06

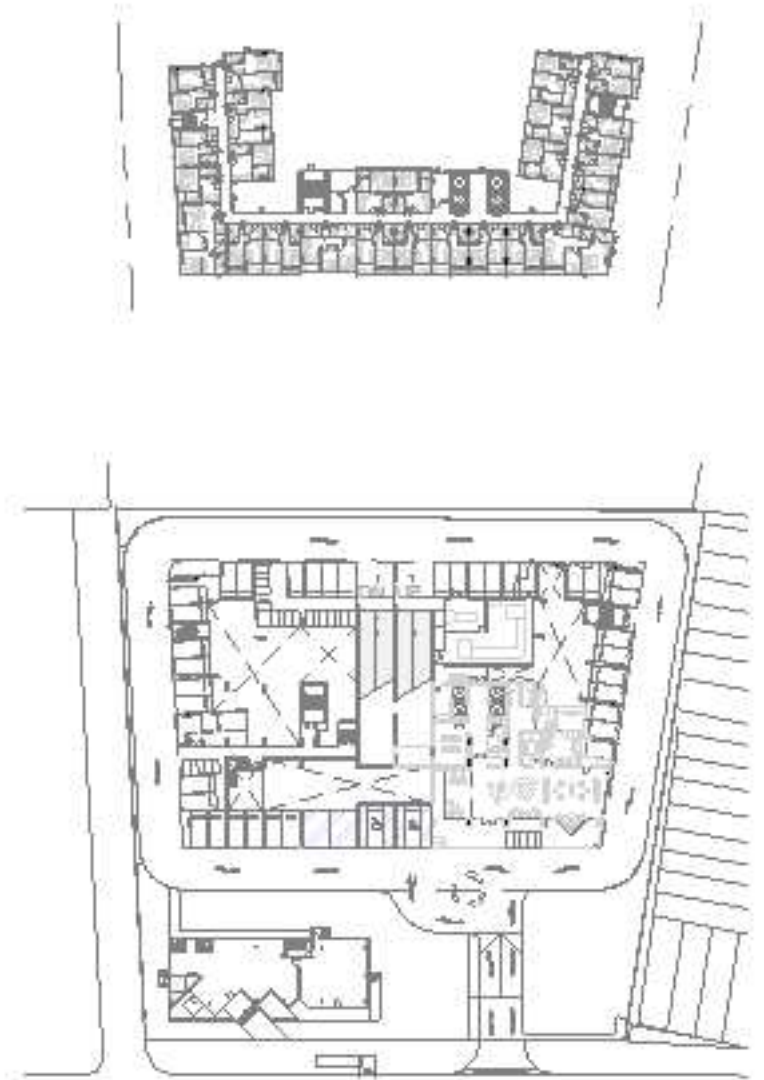

โครงการ นิชโมโน เจริญนคร
ชอยเจริญนคร 76 ถนนเจริญนคร แขวงดาวคะนอง เขตธนบุรี, กทม.



OWNER | บริษัท เสนา เอชเอชพี 5 จำกัด
DATE | 09/10/2562



บ้านพักอาศัย 2 ชั้น
ซอยสุขุมวิท-พญา 44 ตำบลนาเกลือ อำเภอบางละมุง จังหวัดชลบุรี

OWNER | คุณเฉลิมพล โชนแจ่ม
DATE | 25-07-2019



A-08

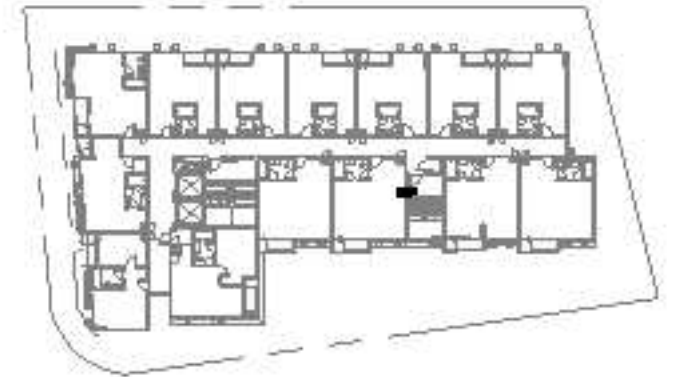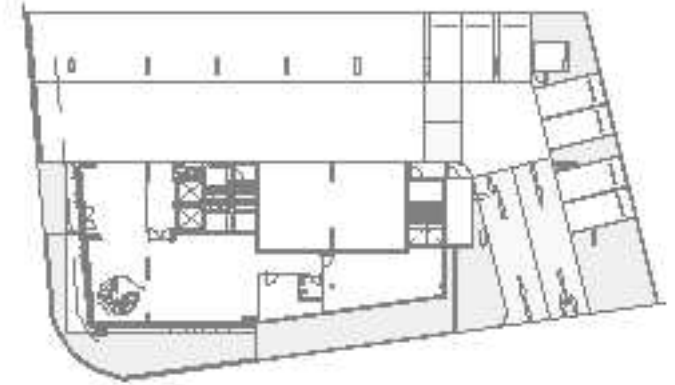


THE TEAK RATCHADA
ชอยรัชดาภิเษก 19

OWNER | บริษัท ทีค ดีเวลลอปเม้นท์ จำกัด
DATE | 14 ก.พ. 62 (REVITON 1 : 11 มี.ค. 62)



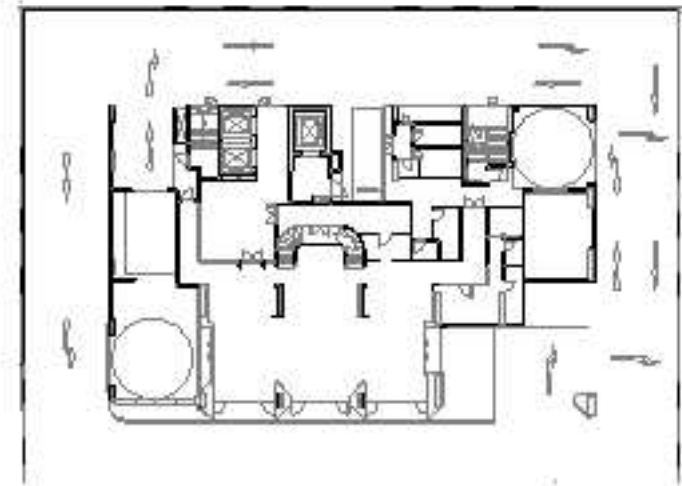
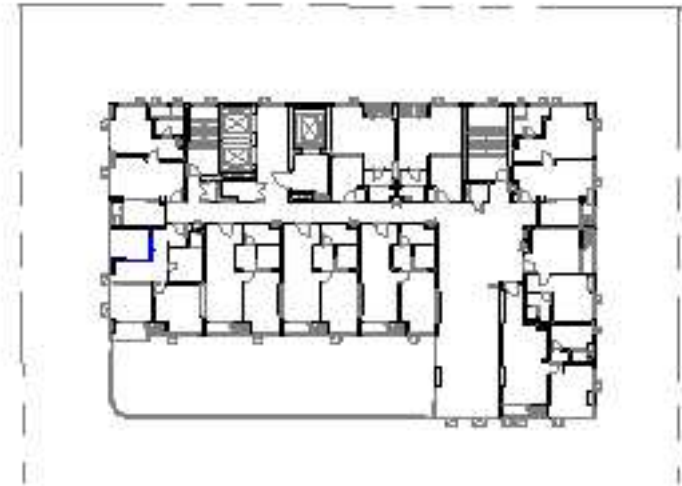


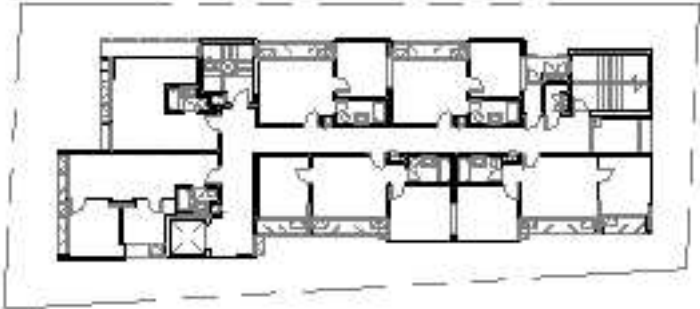

Thonglor 11



ทงหล่อ 11 แขวงคลองตัน เขตวัฒนา กทม. 10110

OWNER | บริษัท เอสทีพี แคปิตอล จำกัด
DATE | 16/09/2562

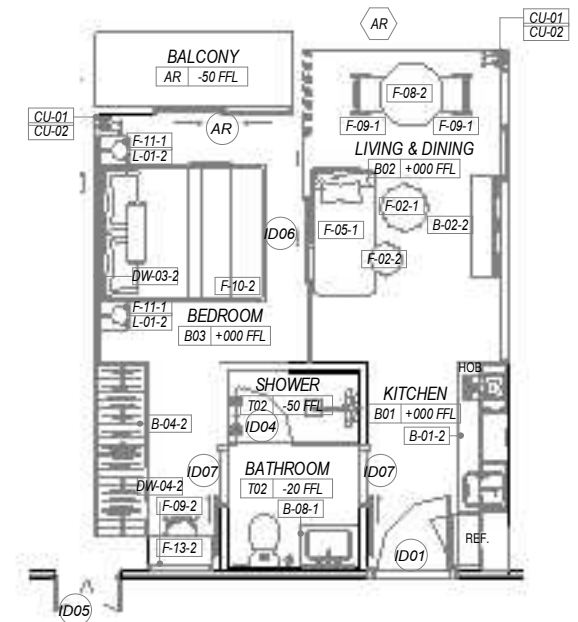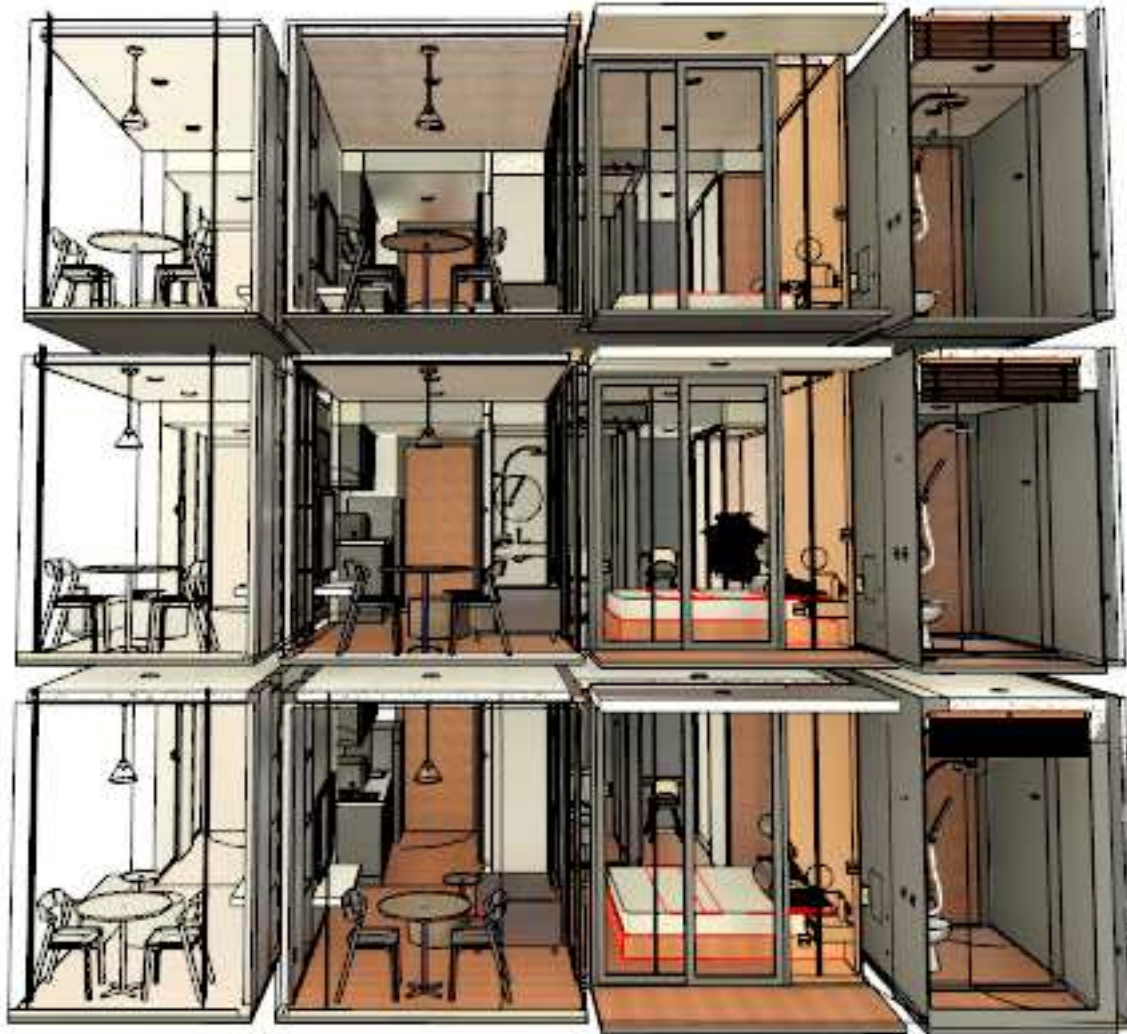


TEAK ARI 4 (ID)
ARI 4 ,BANGKOK

OWNER | -
DATE | 18/07/19

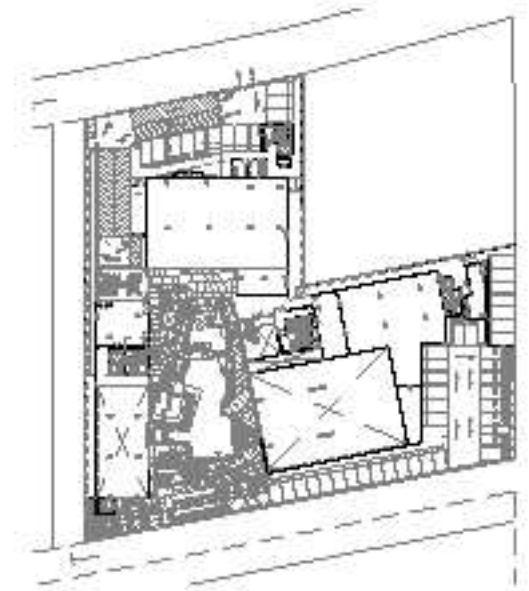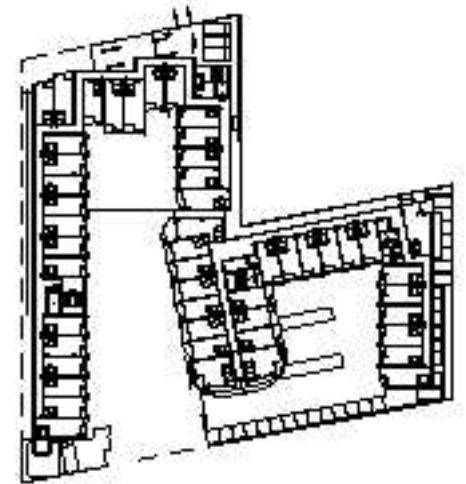



Ramada Mira North Pattaya
ถนนพญาเหนือ 2/2 เมืองพัทยา อ.บางละมุง จ. ชลบุรี 20150

OWNER | บริษัท ฮาบีแพท กรุ๊ป จำกัด
DATE | 30 ส.ค. 2562

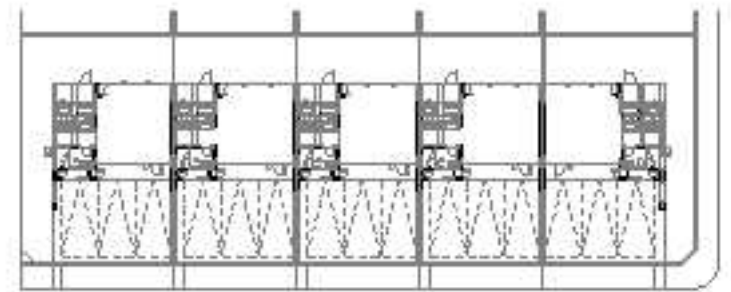

อาคารพักอาศัย คสล. 4 ชั้น
ถนนศรีนครินทร์-ร่วมเกล้า แขวงสะพานสูง เขตสะพานสูง กรุงเทพฯ


OWNER | แอสเซท ไพร์ ดีเวลลอปเม้นท์ จำกัด
DATE | 11 ต.ค. 2562

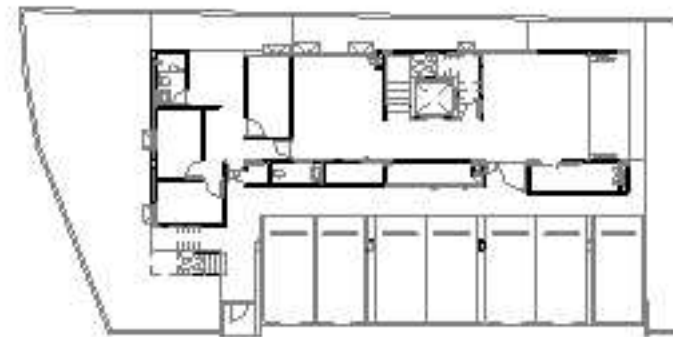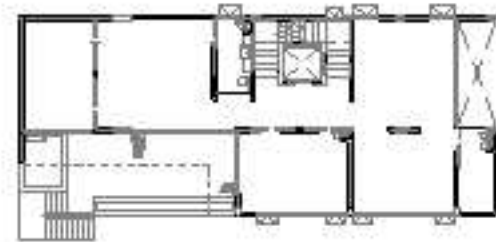



แซฟวิ (ซอยอารีย์ 4)
ซอย อารีย์ 4 ฝั่งเหนือ เขตพญาไท กรุงเทพฯ

OWNER | บริษัท เออเบิล พร็อพเพอร์ตี้ จำกัด
DATE | 30 APRIL 2019

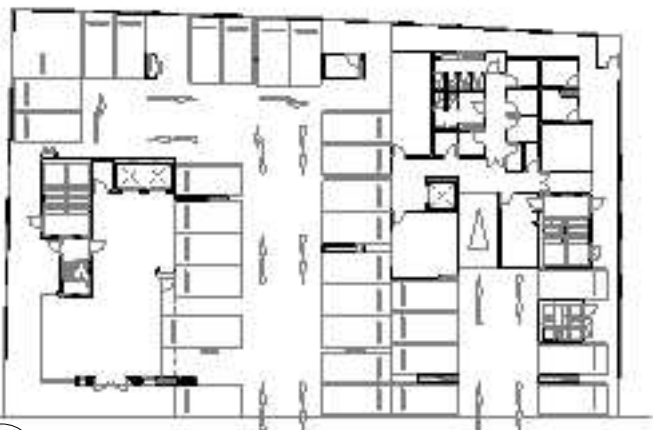

1 LAYOUT PLAN
1 : 400




2 TYPICAL PLAN
1 : 400




A ELEVATION
1 : 400



3D PERSPECTIVE

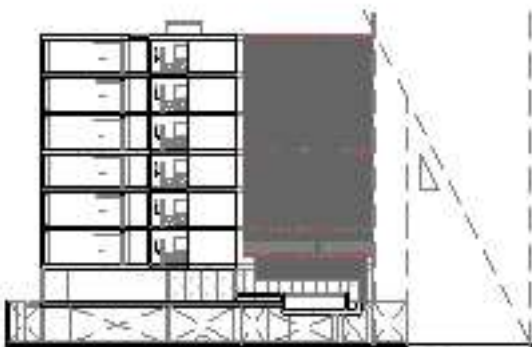

B SECTION
1 : 400

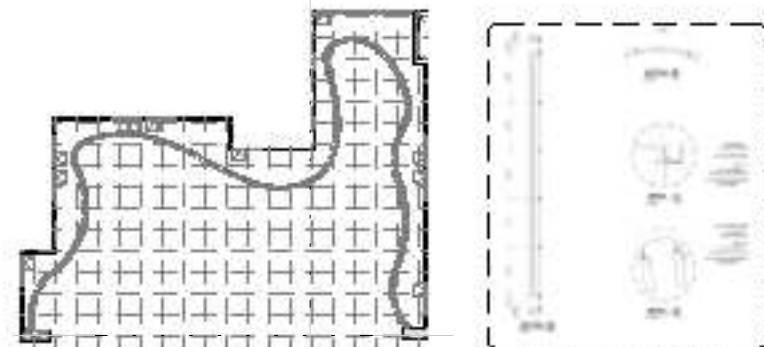

C FACADE DETAIL
1 : 250









1 1F BUILDING-E LAYOUT PLAN
1 : 200



3D PERSPECTIVE

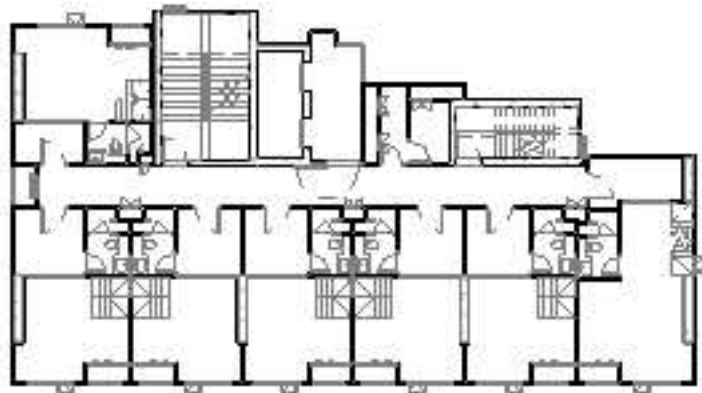

2 BUILDING-E TYPICAL PLAN
1 : 200

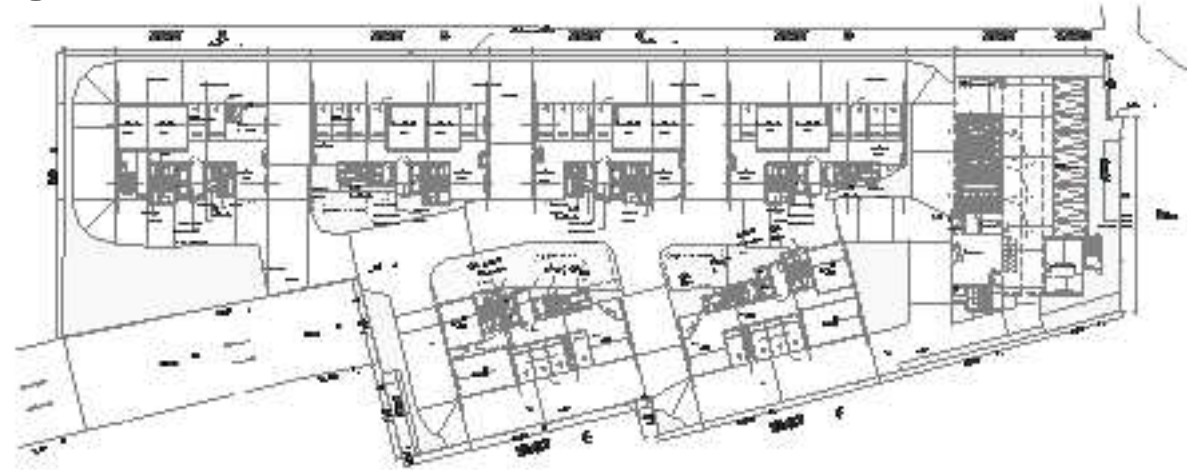


3 LAYOUT PLAN
1 : 750



3D PERSPECTIVE



1 1F LAYOUT PLAN
1 : 500

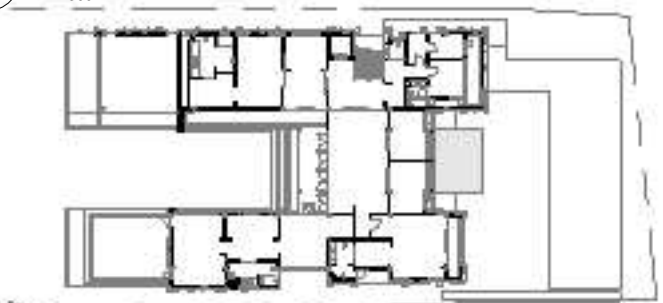

2 2F LAYOUT PLAN
1 : 500



A ELEVATION-A
1 : 400




B ELEVATION-B
1 : 400




C SECTION-C
1 : 400




D SECTION-D
1 : 400

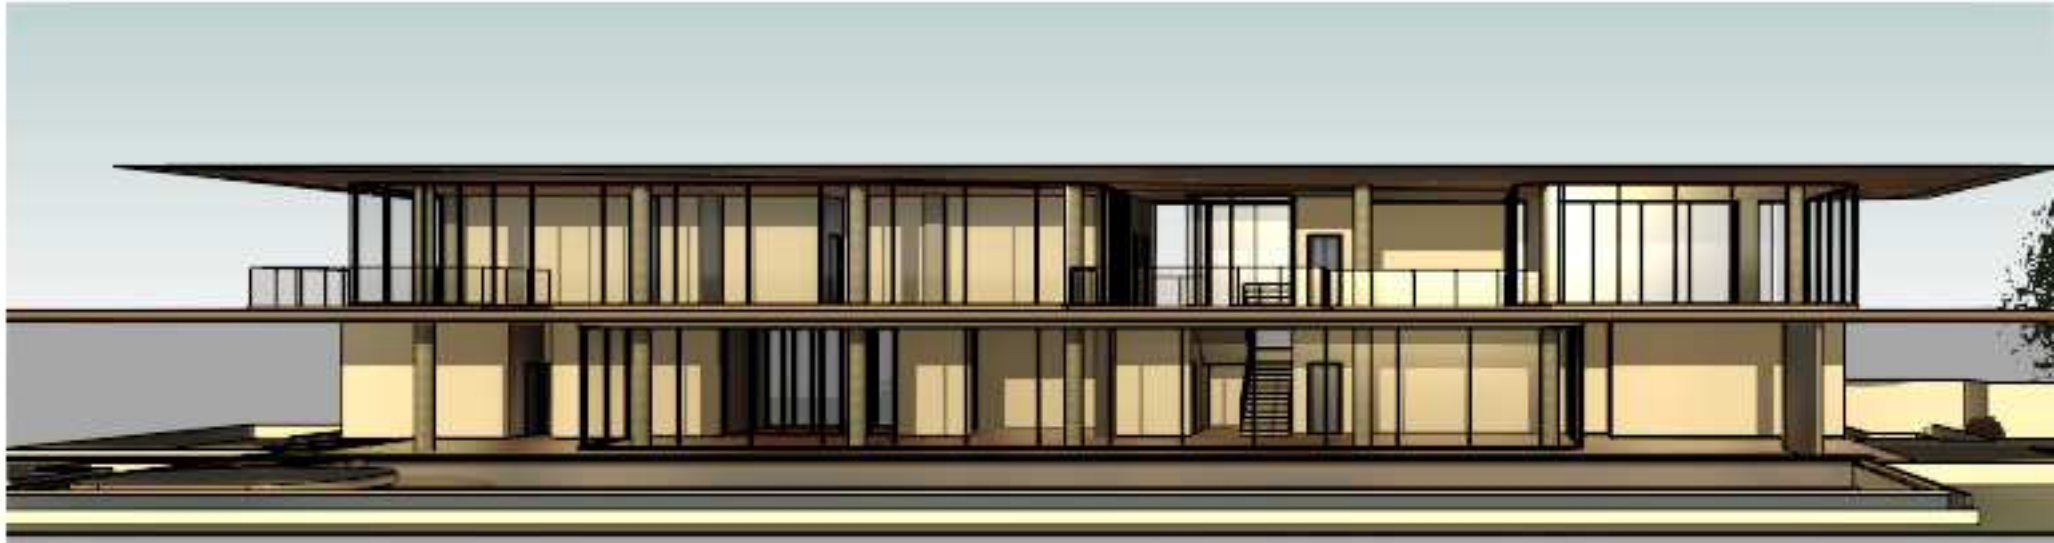


3D PERSPECTIVE

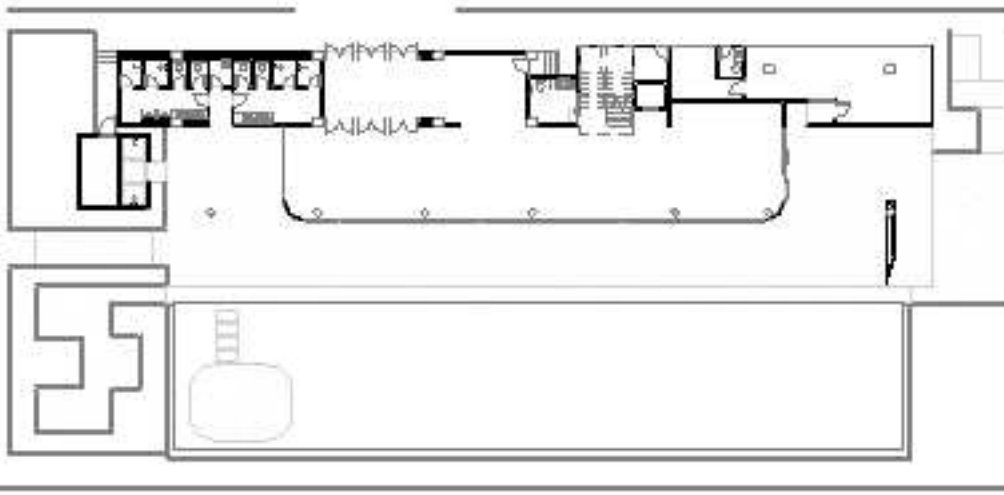


1 1F LAYOUT PLAN
1 : 300


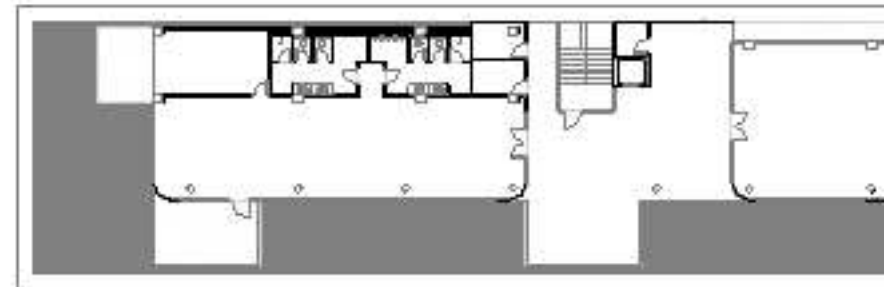





2 2F LAYOUT PLAN
1 : 300

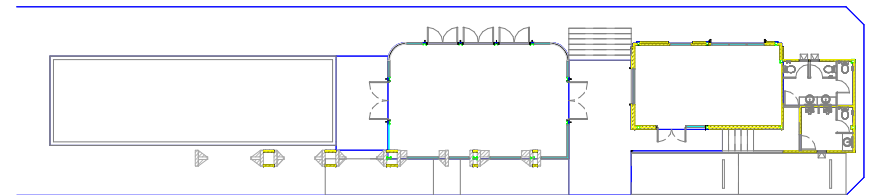




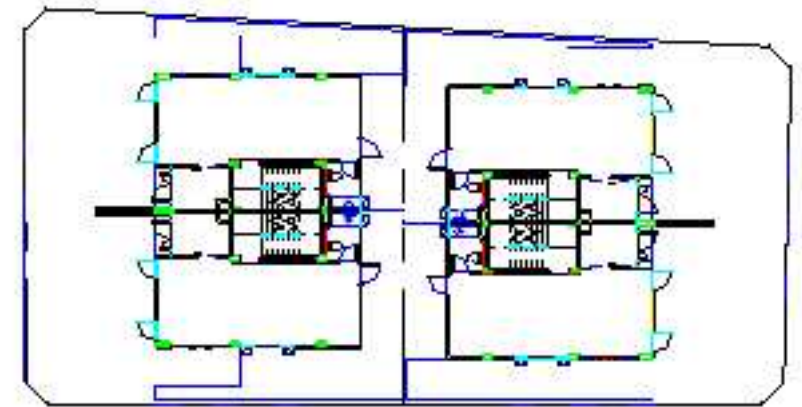

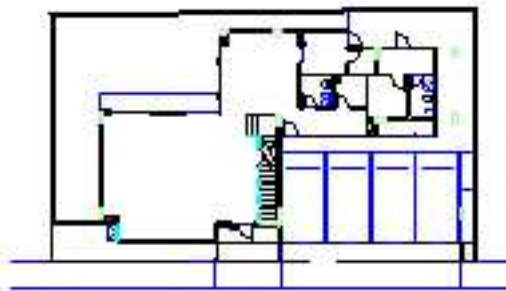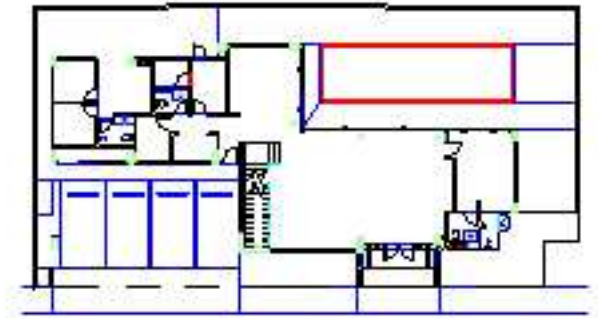

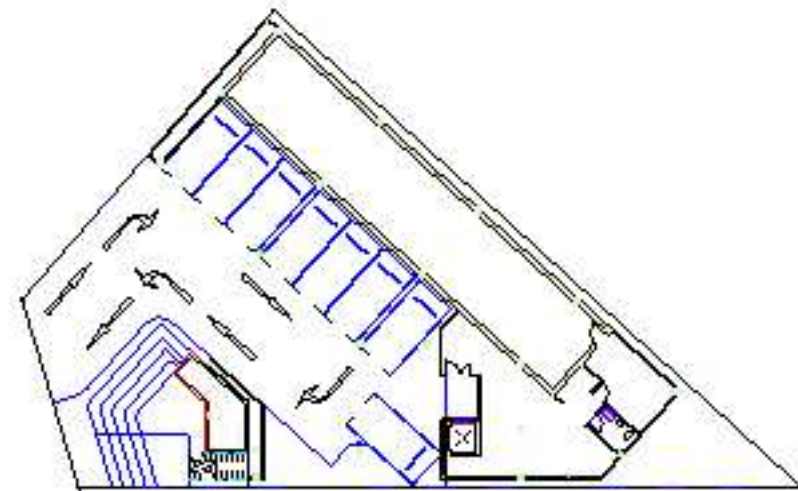
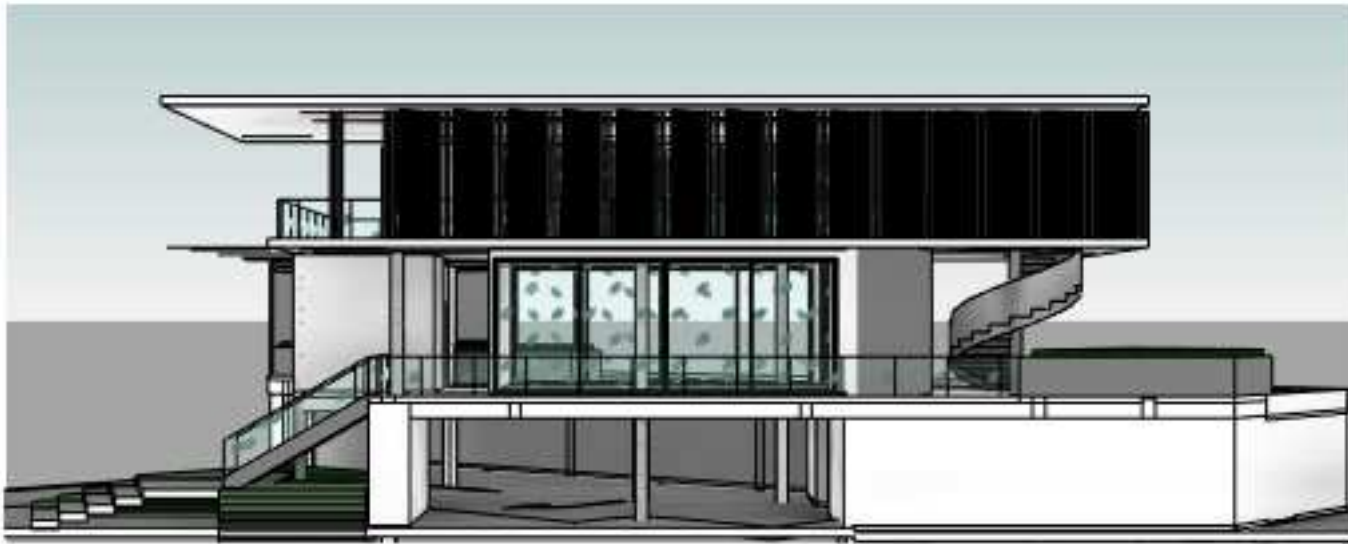
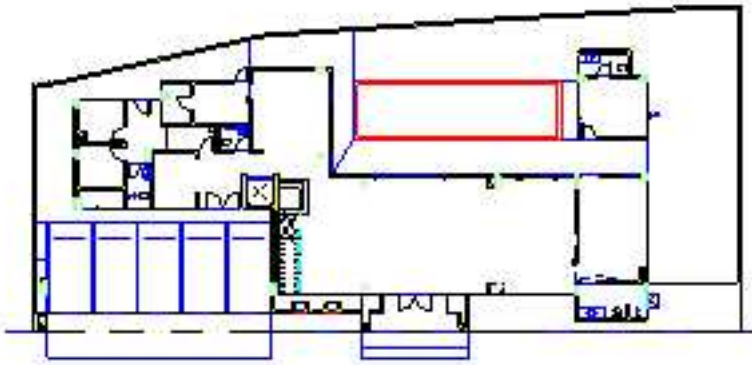


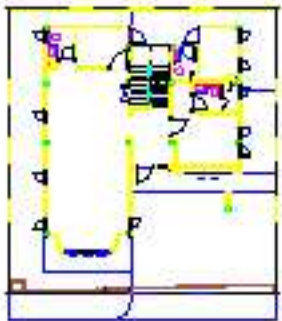




ไซมิต โฮม แอท พหลโยธิน-รังสิต
ตำบลคลองหนึ่ง อำเภอคลองหลวง จังหวัดปทุมธานี 12120

OWNER | บริษัท ไซมิต แอสเสท จำกัด (มหาชน)
DATE | 28 มิ.ย. 2565

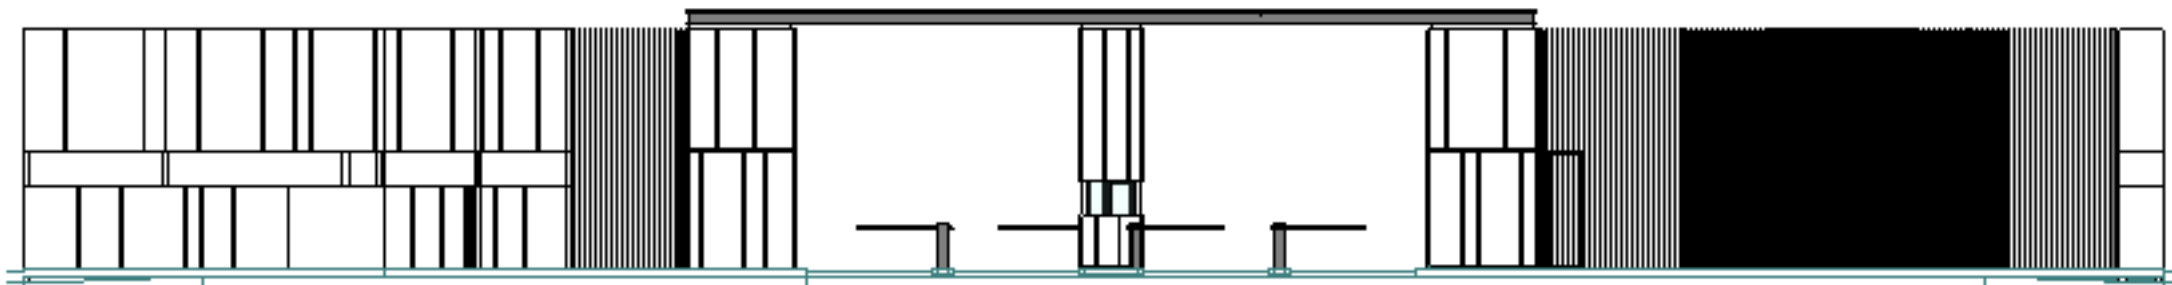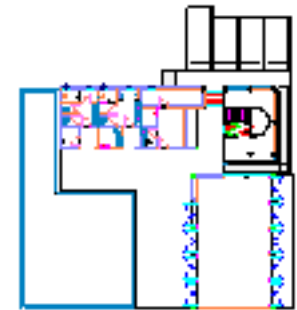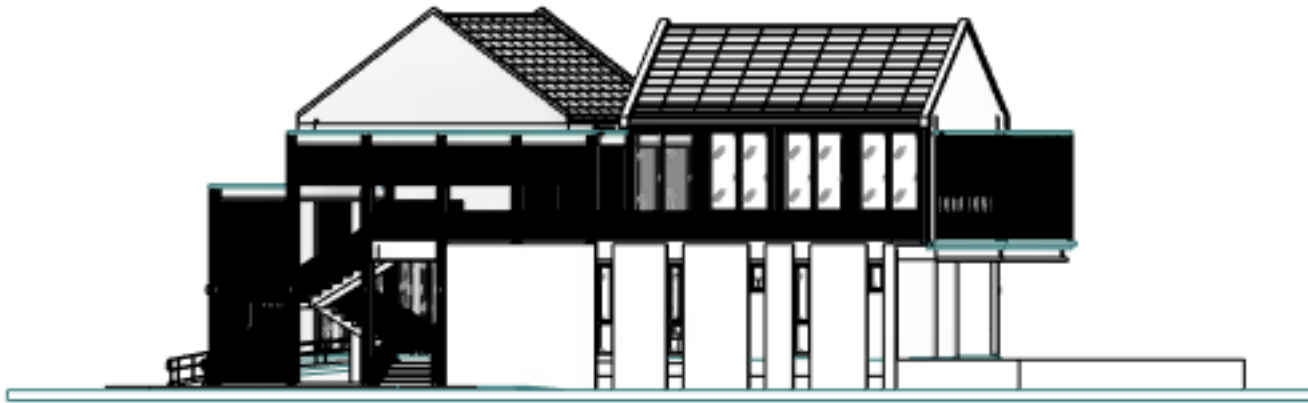


โครงการ ไชยมิตร โฮล์มส์ พหลฯ - วิภาวดี
ตำบลคลองหนึ่ง อำเภอคลองหลวง จังหวัดปทุมธานี 12120

OWNER | บริษัท ไชยมิตร รังสิต จำกัด
DATE | 7 ต.ค. 2565

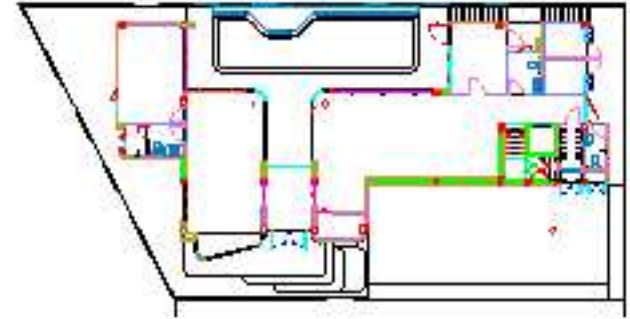




บ้าน เหม่งจ่าย
แขวงวังทองกลาง เขตวังทองกลาง จังหวัดกรุงเทพมหานคร

OWNER | บริษัท แสนสิริ จำกัด มหาชน
DATE | 31 ต.ค. 2565

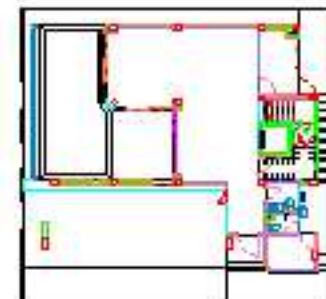

บ้าน เหม่งจ่าย
แขวงวังทองกลาง เขตวังทองกลาง จังหวัดกรุงเทพมหานคร

OWNER | บริษัท แสนศิริ จำกัด มหาชน
DATE | 31 ต.ค. 2565



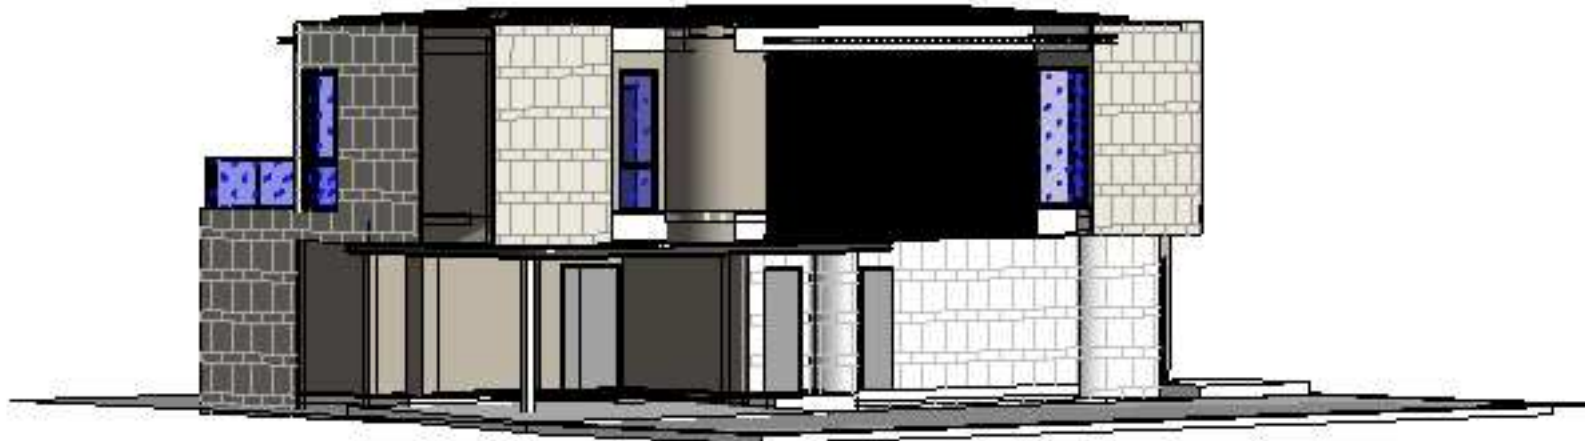
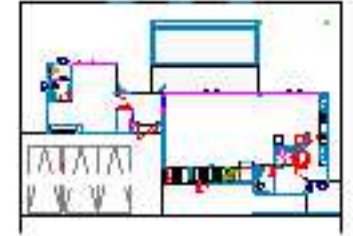
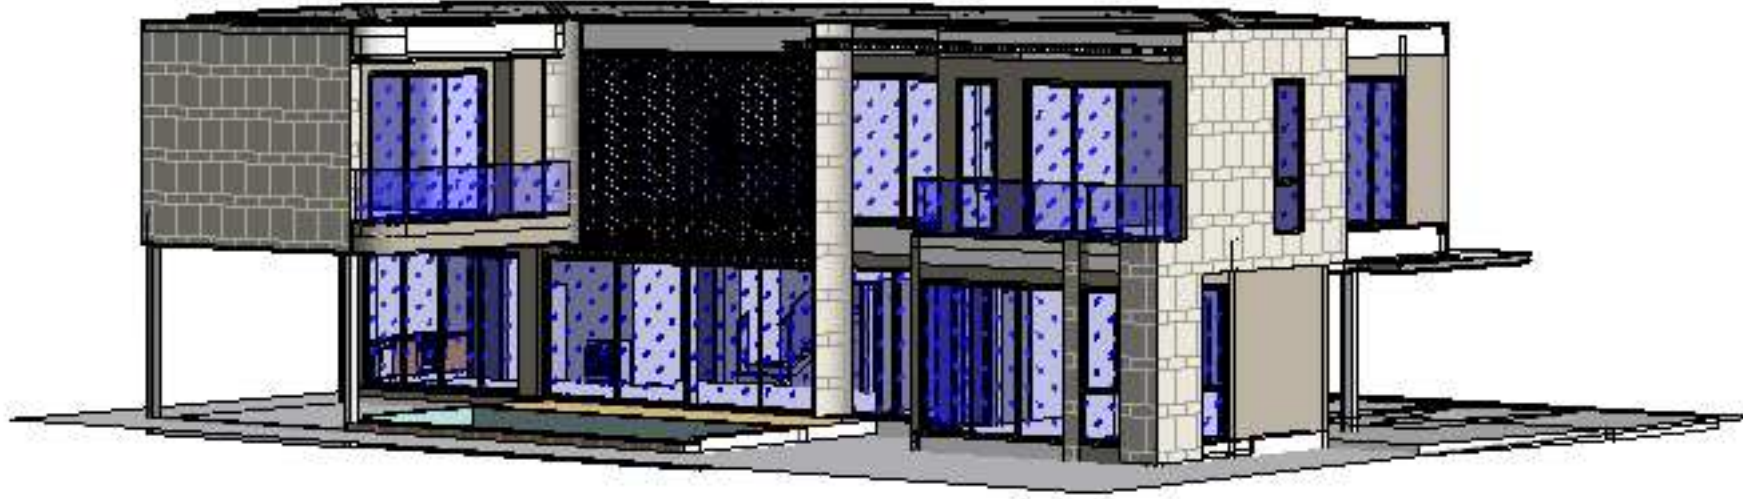


Bibury Villa (Type L, M)

ซอยสุขุมวิทพญา 19 หมู่ 2 ตำบลนาเกลือ อำเภอบางละมุง จังหวัดชลบุรี



OWNER | บริษัท เจ พลัส พร็อพเพอร์ตี้ จำกัด

DATE | 25 / 11 / 2022

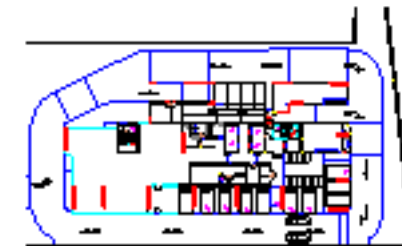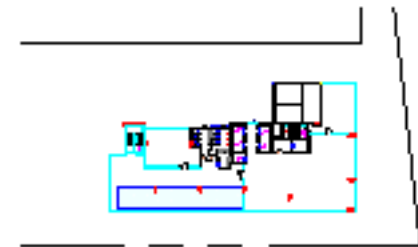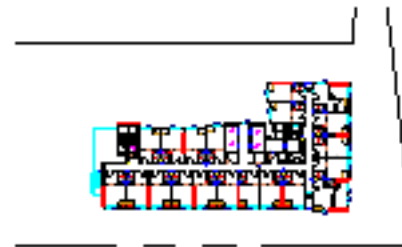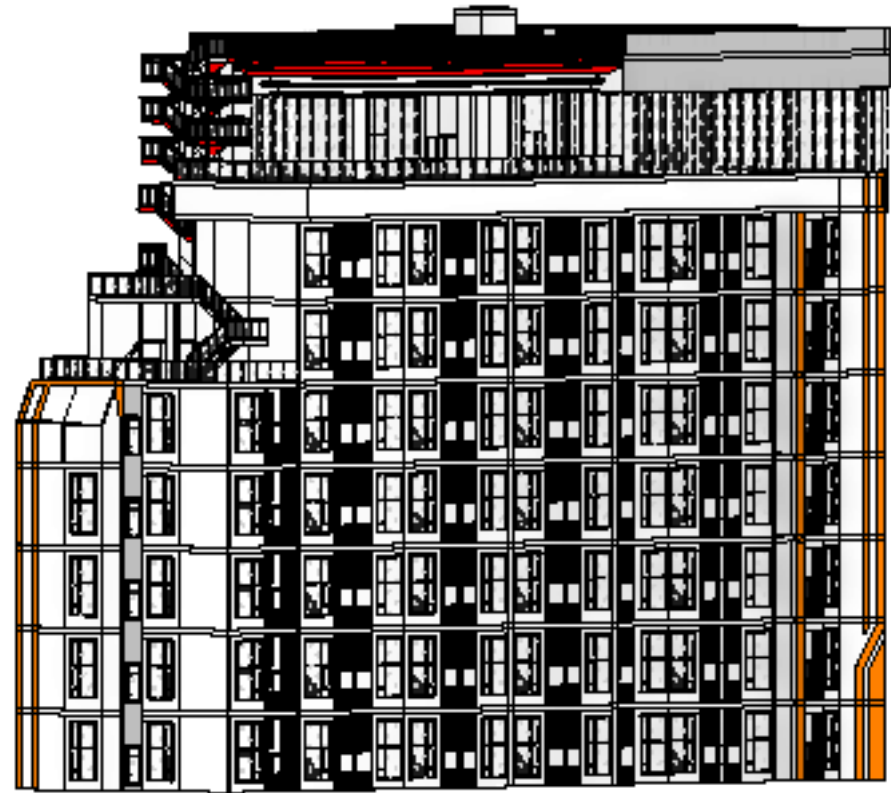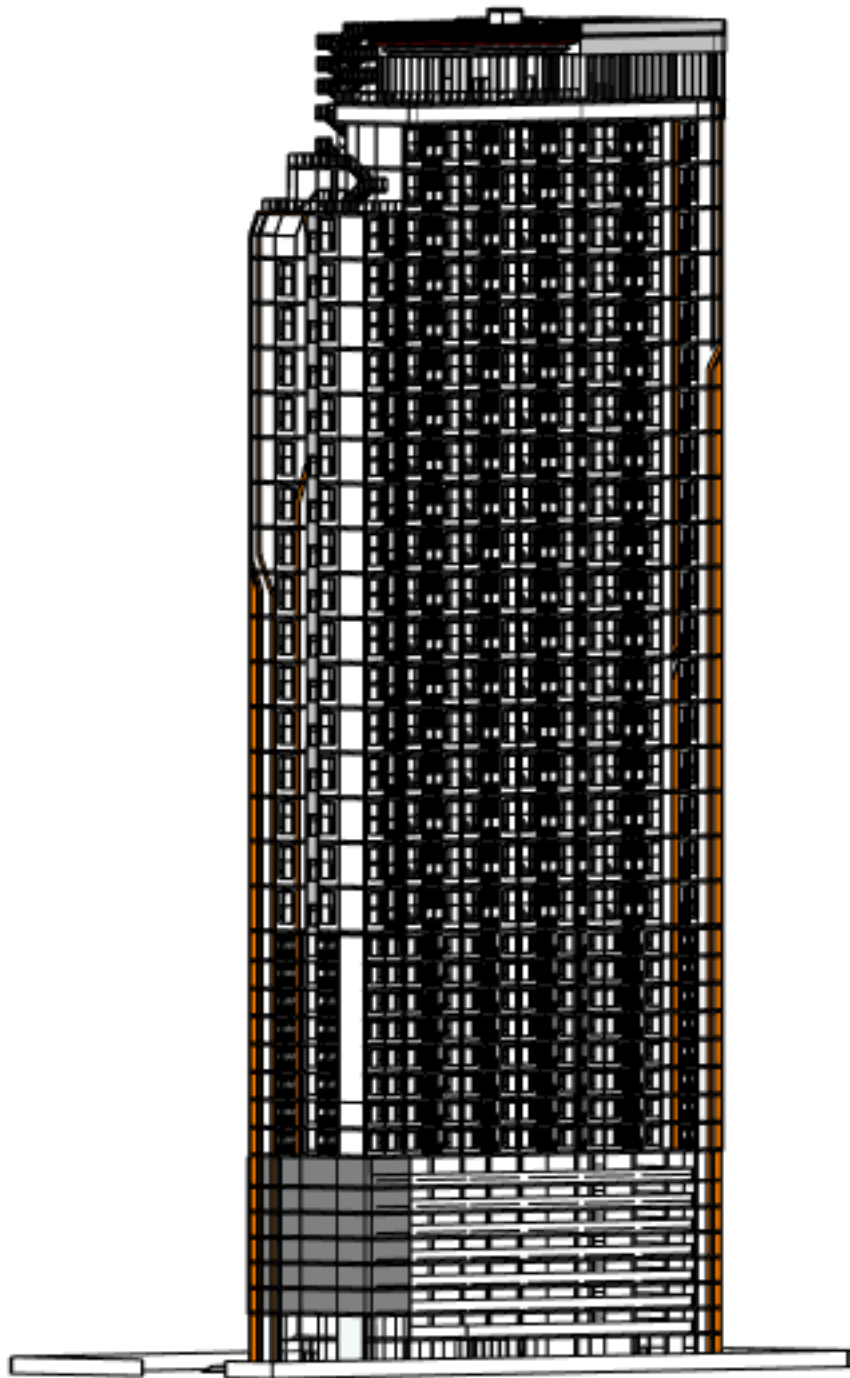

Origin Plug And Play Srinakarin
 ถ.ศรีนครินทร์ ต.ลำโพงเหนือ อ.เมืองสมุทรปราการ จ.สมุทรปราการ

OWNER | บริษัท ออริจิน ปลั๊ก แอนด์ เพลย์ สมุทรปราการ จำกัด
 DATE | 15 / ธ.ค. / 2565

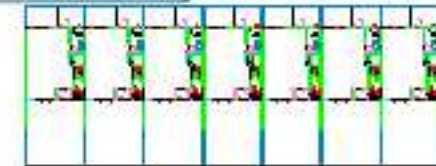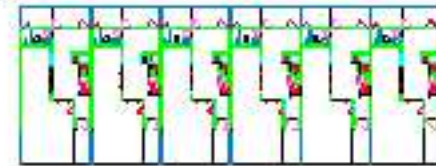

บ้านพักอาศัย 3 ชั้น

OWNER | บริษัท แสนศิริ จำกัด มหาชน
DATE | 19 ม.ค. 2566