

PORTFOLIO

PRAPASSORN TANTAWANICH






Ms. Prapassorn Tantawanich

info : Female (23 years)

Tel : 062-8209311,094-2595987

Email : Palmy230140@gmail.com

 : Palmy Tantawanich

 : .ymlap

OBJECTIVE

Seeking a position in the architect field where design analytical and technical skills can be benefit to the company.

QUALIFICATION

- Ability to work in a fast - paced environment to set deadlines.
- Highly dedicated to the job.
- Good skill in the related profession computer programs.
- Enthusiastic to gather new knowledge.

INTERNSHIP

- Architect -
Nine Degree Studio , Phuket Thailand.
August2019 - November 2019
Being a member in architect team that build and design utilizing architecture skills.

EDUCATION

Bachelor of Architecture
major : Architecture
Prince Of Songkla University

WORK EXPEREINCE


-Lifestyle Interior Designer-
SB DESIGNSQUARE CO.,LTD

SKILLS



Contents

Project

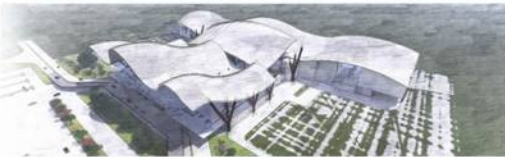

Thesis

The Hotspring Resort and Spa

Boutique Hotel

ถวิลหา

Airport

NAKHON SRI THAMMARAT
INTERNATIONAL AIRPORT

Internship



WORK EXPERIENCE

Khanompia soi9

WORK EXPERIENCE

Lay Trang Dim Sum

WORK EXPERIENCE

In-ocha Restaurant

Activity



ACTIVITY AT UNIVERSITY

Thesis

The Hotspring Resort and Spa





The Hotspring Resort and Spa




แนวคิดการออกแบบ

จังหวัดระนองมีศักยภาพทางด้านธรรมชาติหลายอย่าง รวมถึงมีบ่อน้ำพุร้อน ที่มีมากกว่า 7 แห่ง ทำให้จังหวัดระนองมีแผนยุทธศาสตร์ ที่ต้องการส่งเสริมให้ เป็นเมืองท่องเที่ยวเชิงสุขภาพชั้นนำของประเทศไทย ส่งเสริมการใช้ประโยชน์จากน้ำแร่ และพัฒนาแหล่งท่องเที่ยว และจากแผนยุทธศาสตร์นี้เอง เป็นที่มาของ โครงการ รีสอร์ทเพื่อสุขภาพ น้ำพุร้อน จังหวัดระนอง ซึ่งบวกกับความพิเศษของตัวโครงการ ที่ภายใต้พื้นดินมีธารน้ำร้อนไหลผ่าน ทำให้สามารถดึงน้ำพุร้อนออกมาใช้ในโครงการได้


Concept 0 - Horizon




Climate

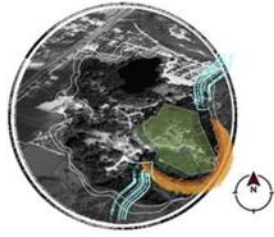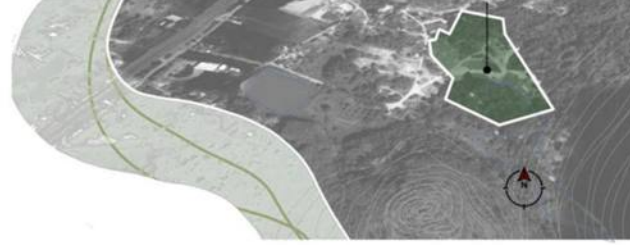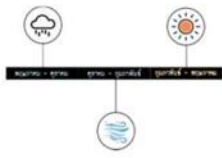

- Site
- Sun
- Wind
- สาธาร (Public)

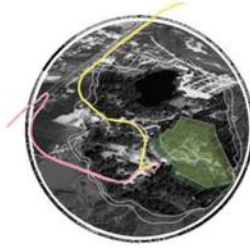

- Site
- เส้นทางจากขส. 6.6 กม.
- เส้นทางจากสนามบิน 16.8 กม.

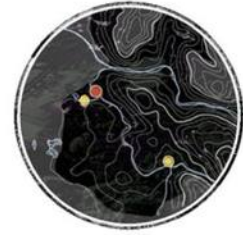

- Site
- บ่อน้ำพุร้อน
- ธารน้ำร้อน

User Analysis



Activity



Facility

Yoga



Coffee shop



Hotspring pool



Spa



Restaurant



Pool



Lounge



Lobby





Lounge





SECTION SITE



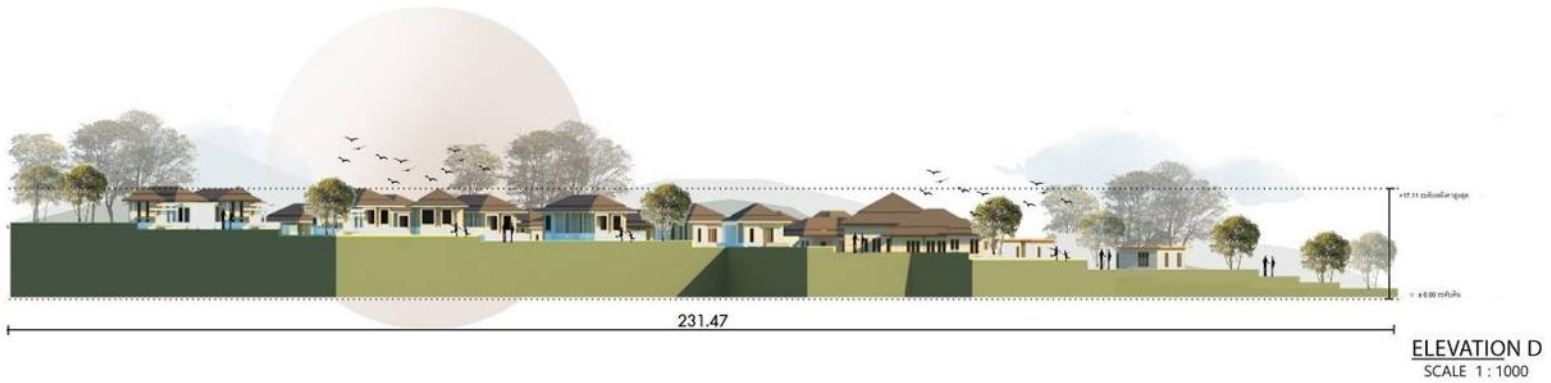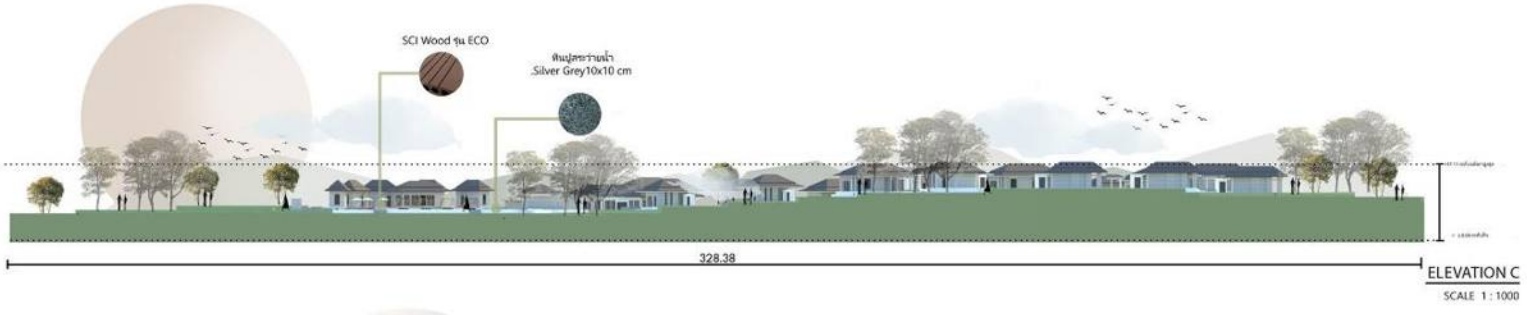

The Hidden Villa




HIDDEN VILLA PLAN
SCALE 1:300




SECTION A
SCALE 1:300

The Hill Pool Villa

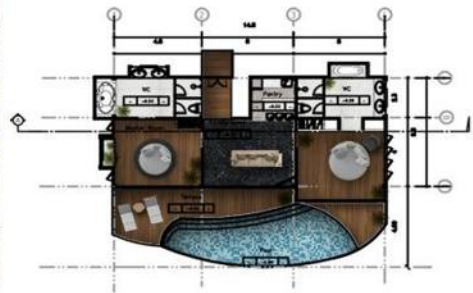


THE HILL POOL VILLA PLAN
SCALE 1:300

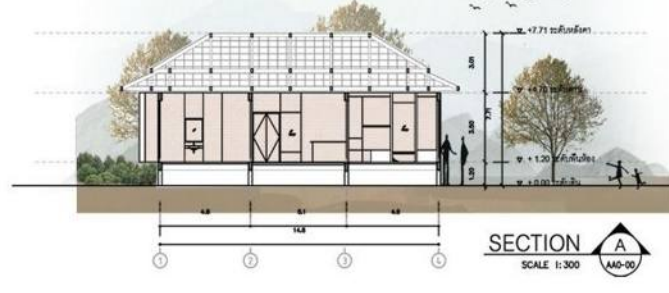


SECTION A
SCALE 1:300

The Luxury Pool Villa

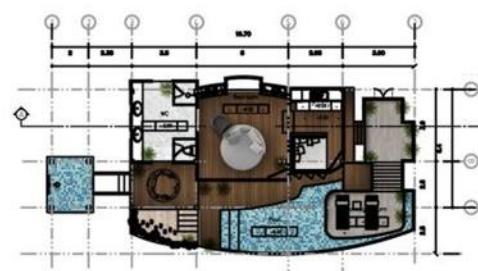

LUXURY POOL VILLA PLAN
SCALE 1:150

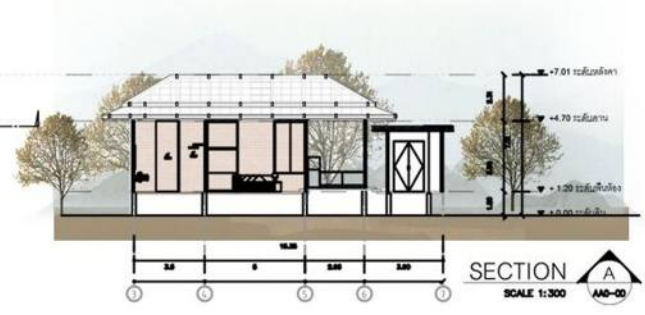

SECTION A
SCALE 1:300

Boutique Hotel

ดิวิลหา



ดิวิลหา

Boutique Hotel Project

Concept สภากาแฟ

เป็นพื้นที่ผสมผสานเปลี่ยนข้อมูลของคนตรังในอดีต


จึงดึงสภากาแฟเข้ามาไว้ในโครงการ

โดย พื้นที่ส่วนใหญ่ได้ถูกจัดให้มีจุดนั่งทานกาแฟทุกพื้นที่

เช่น ระเบียงที่ยื่นออกมาในแต่ละจุด

หรือแม้แต่สภากาแฟด้านหน้าของโครงการ


เพื่อให้ลูกค้าที่เข้ามาพัก ได้แลกเปลี่ยนข้อมูลซึ่งกันและกัน

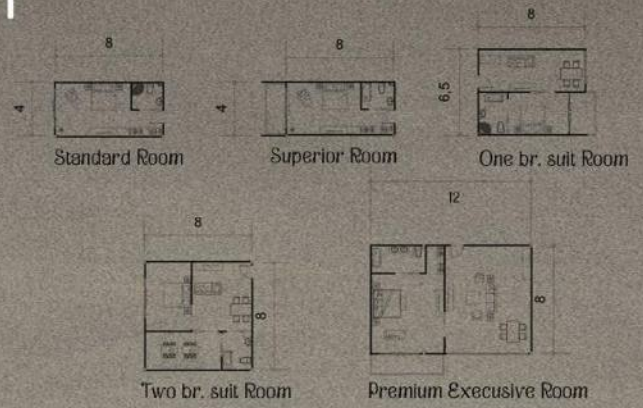

LAY OUT



FIRST FLOOR PLAN

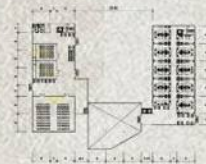

SECOND FLOOR PLAN



THIRD FLOOR PLAN



FOURTH FLOOR PLAN



FIFTH FLOOR PLAN



SIXTH FLOOR PLAN



Elevation 1



Elevation 2



Elevation 3




Elevation 4










Airport

NAKHON SRI THAMMARAT INTERNATIONAL AIRPORT

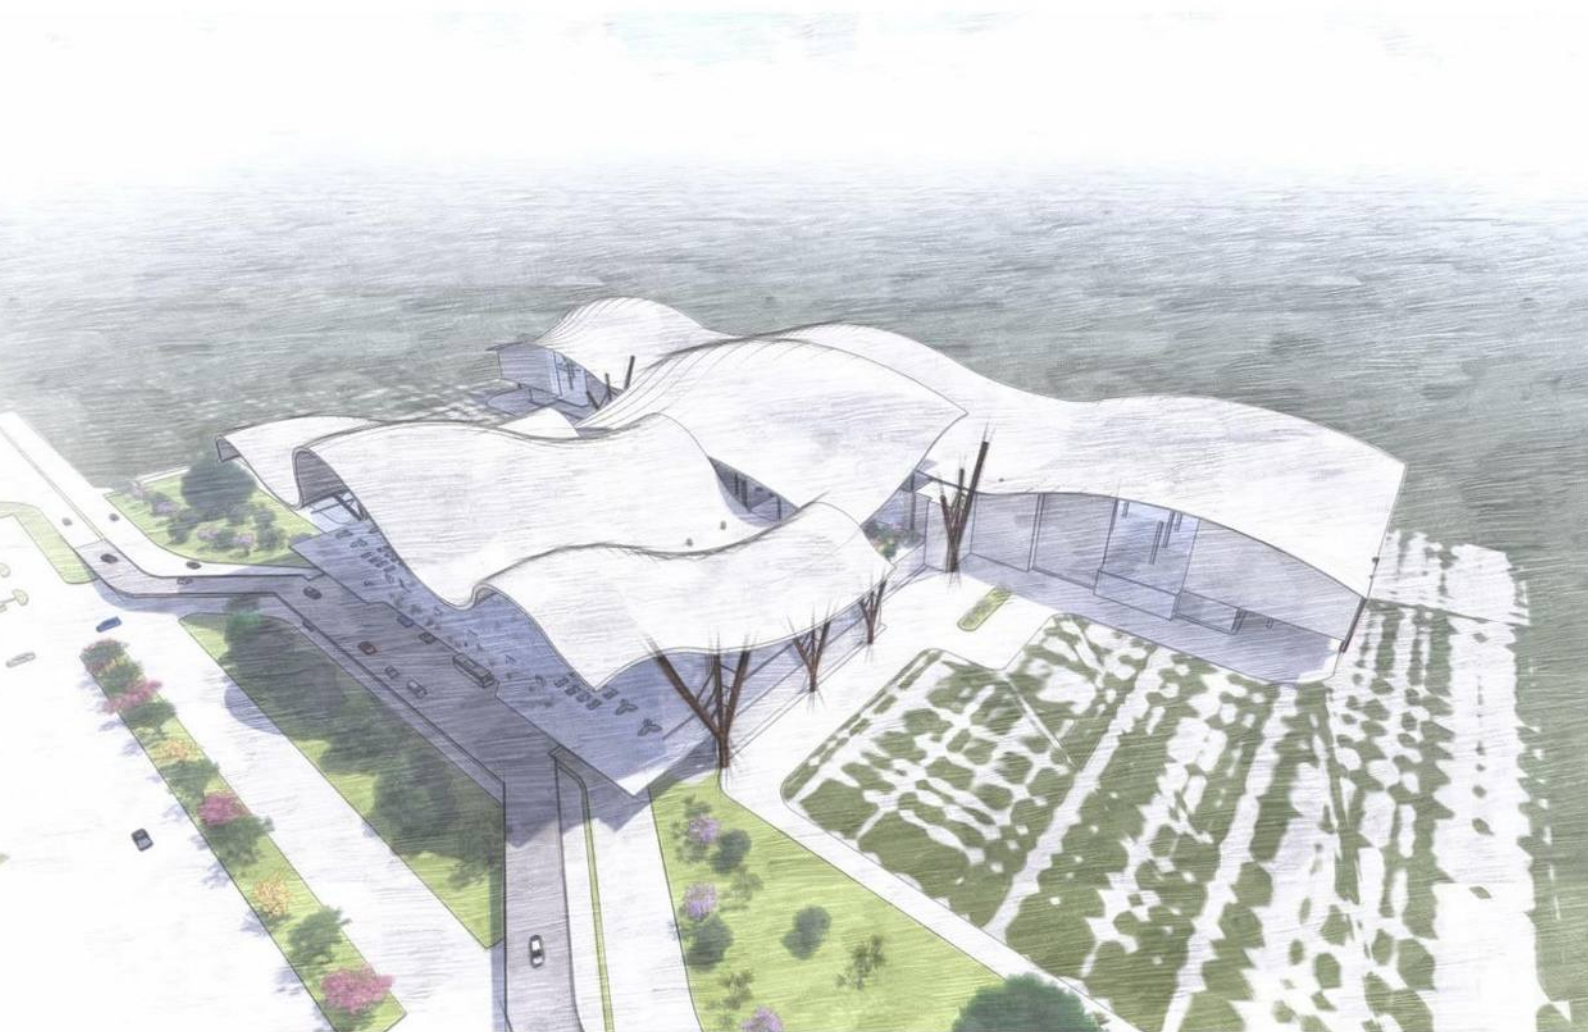

NAKHON SRI THAMMARAT INTERNATIONAL AIRPORT

“น่าน”

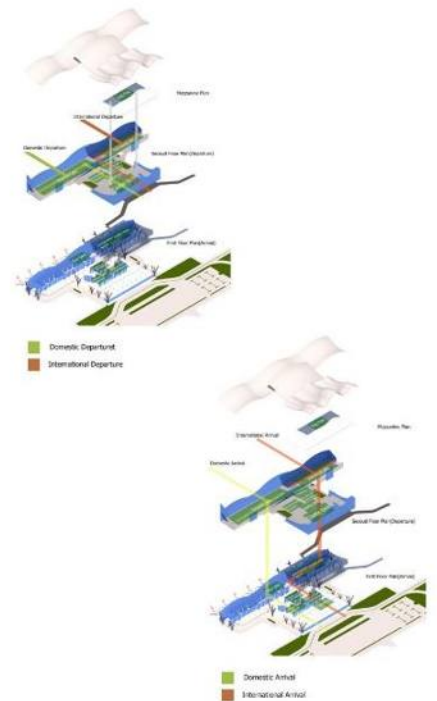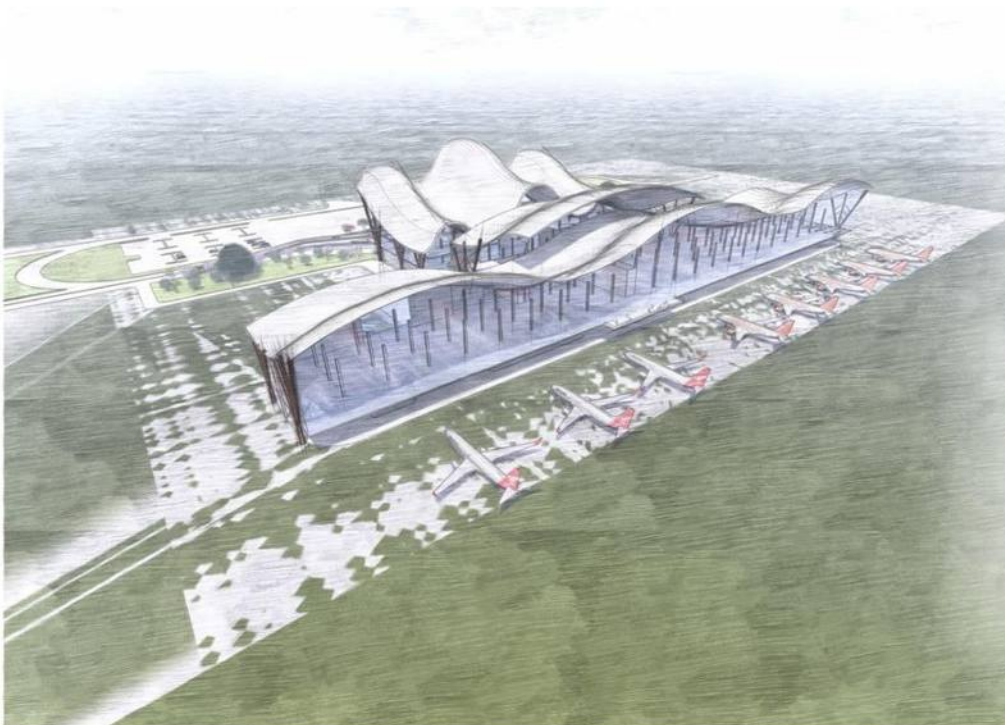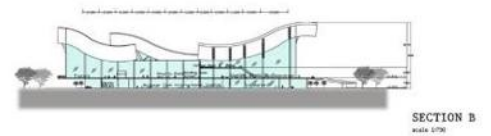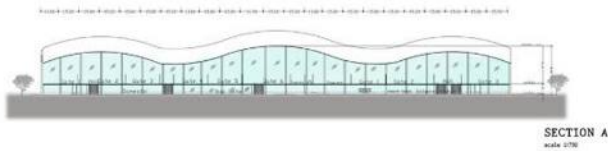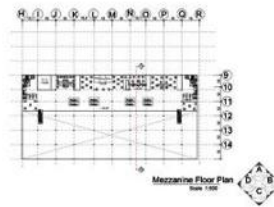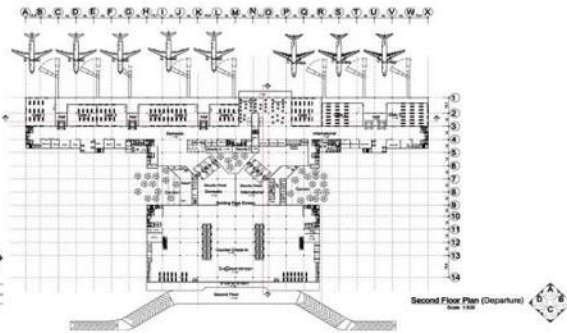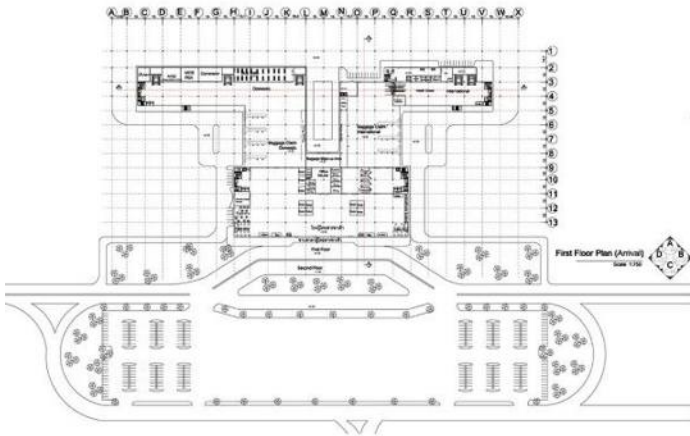

WORK EXPERIENCE


AT NINE DEGREE STUDIO Phuket




มดมาปิ่นะ กล้วย




Robinson , Trang

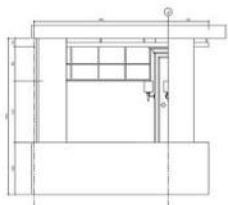


SECTION 1

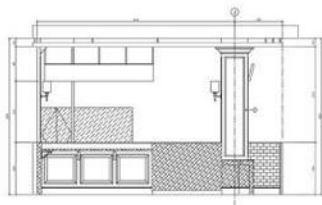


SECTION 2

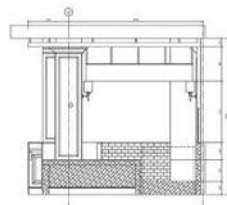



SECTION 3

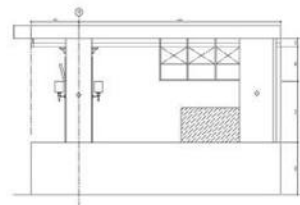

SECTION 4

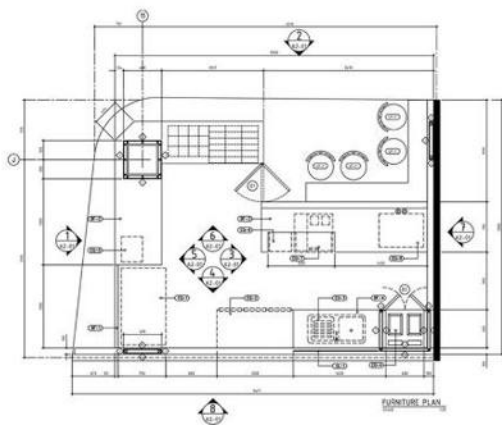

FLOOR PLAN


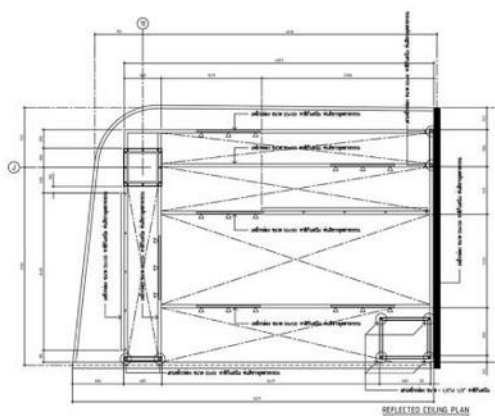
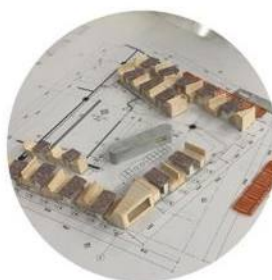


REFLECTED CEILING PLAN







ติ่มซำ เลตริง
Robinson Trang

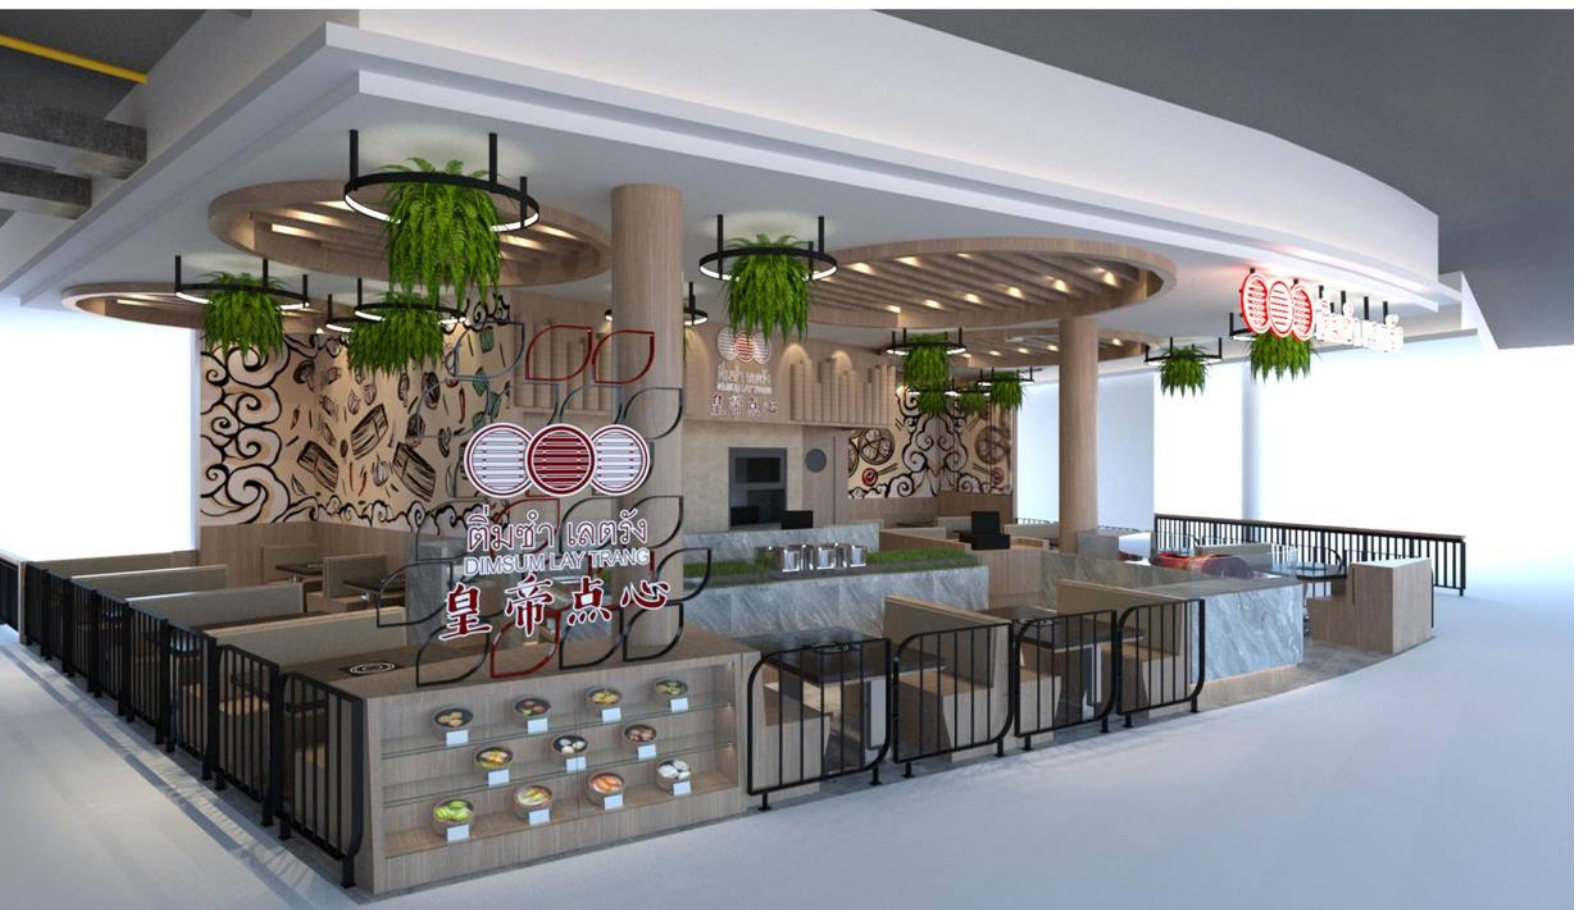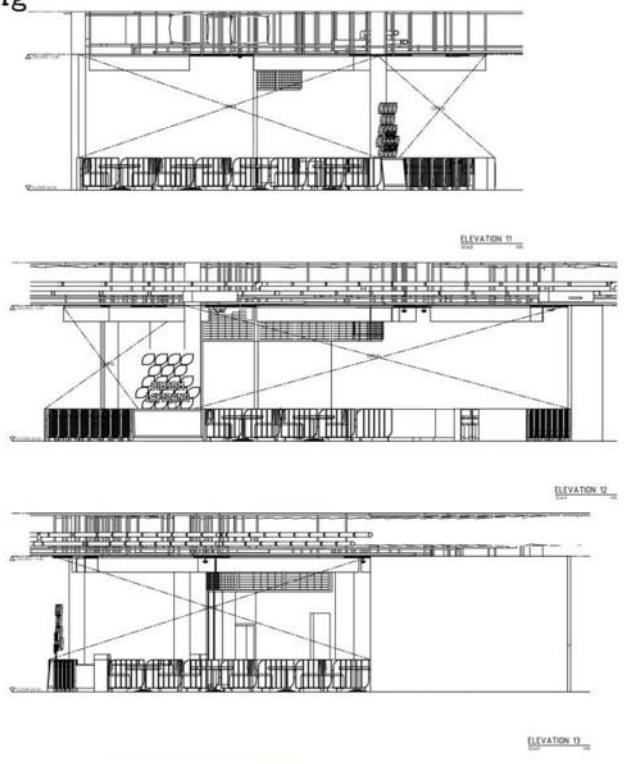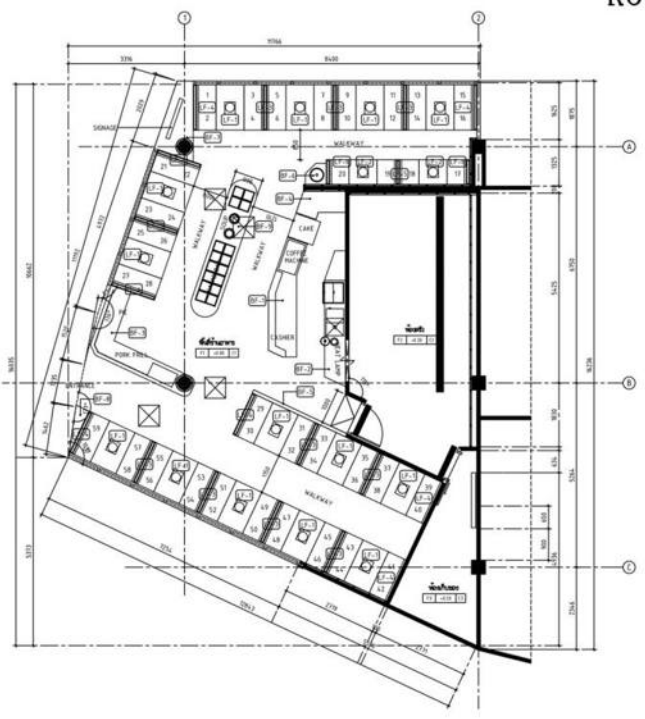






IN-OCHA

RESTAURANT ,PHANG NGA

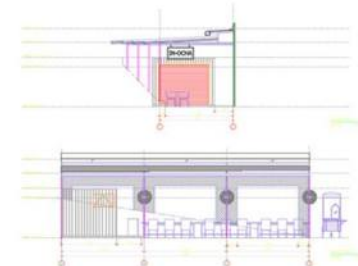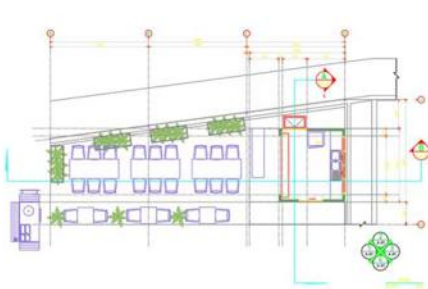

IN-OCHA STORE

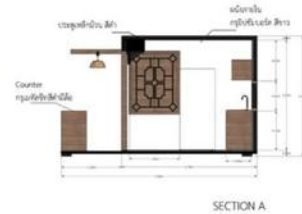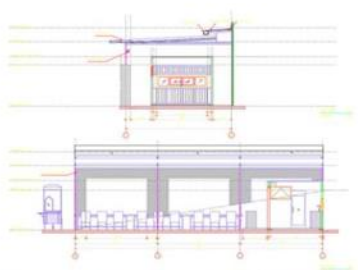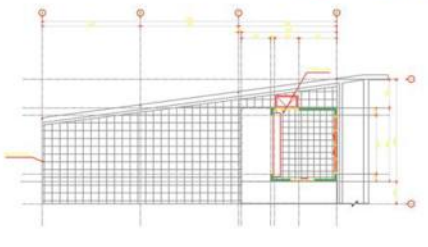

PERSPECTIVE



ACTIVITY

ACTIVITY AT UNIVERSITY



01

ตีกลองดาบัตย



02

ร้องเพลง งานม.อ.



03

ตีกลองบัญญัติ



04

ถ่ายรูป



05

วาดรูป



THANK YOU